

Sky Building

SKISSER
/ 2025-05-22



Hyresgästkiss Lokal A
/ Torndelen Plan 8-10


Sammanställning
/öppen layout

Nyckeltal

LOA : ~ 195 m²
16.3 m² / person
100 % av medarbetarna får plats
samtidigt i pentry/paus

Rumsfördelning

- 12 Arbetsplatser i öppet kontor
- 2 Mötesrum
- 1 Samtal/Tyst
- 1 Pentry/Paus (12 pl)
- 1 Lounge
- 1 RWC
- 1 WC
- 1 Kapprum
- 1 Kopiering/Förråd
- 1 Städ

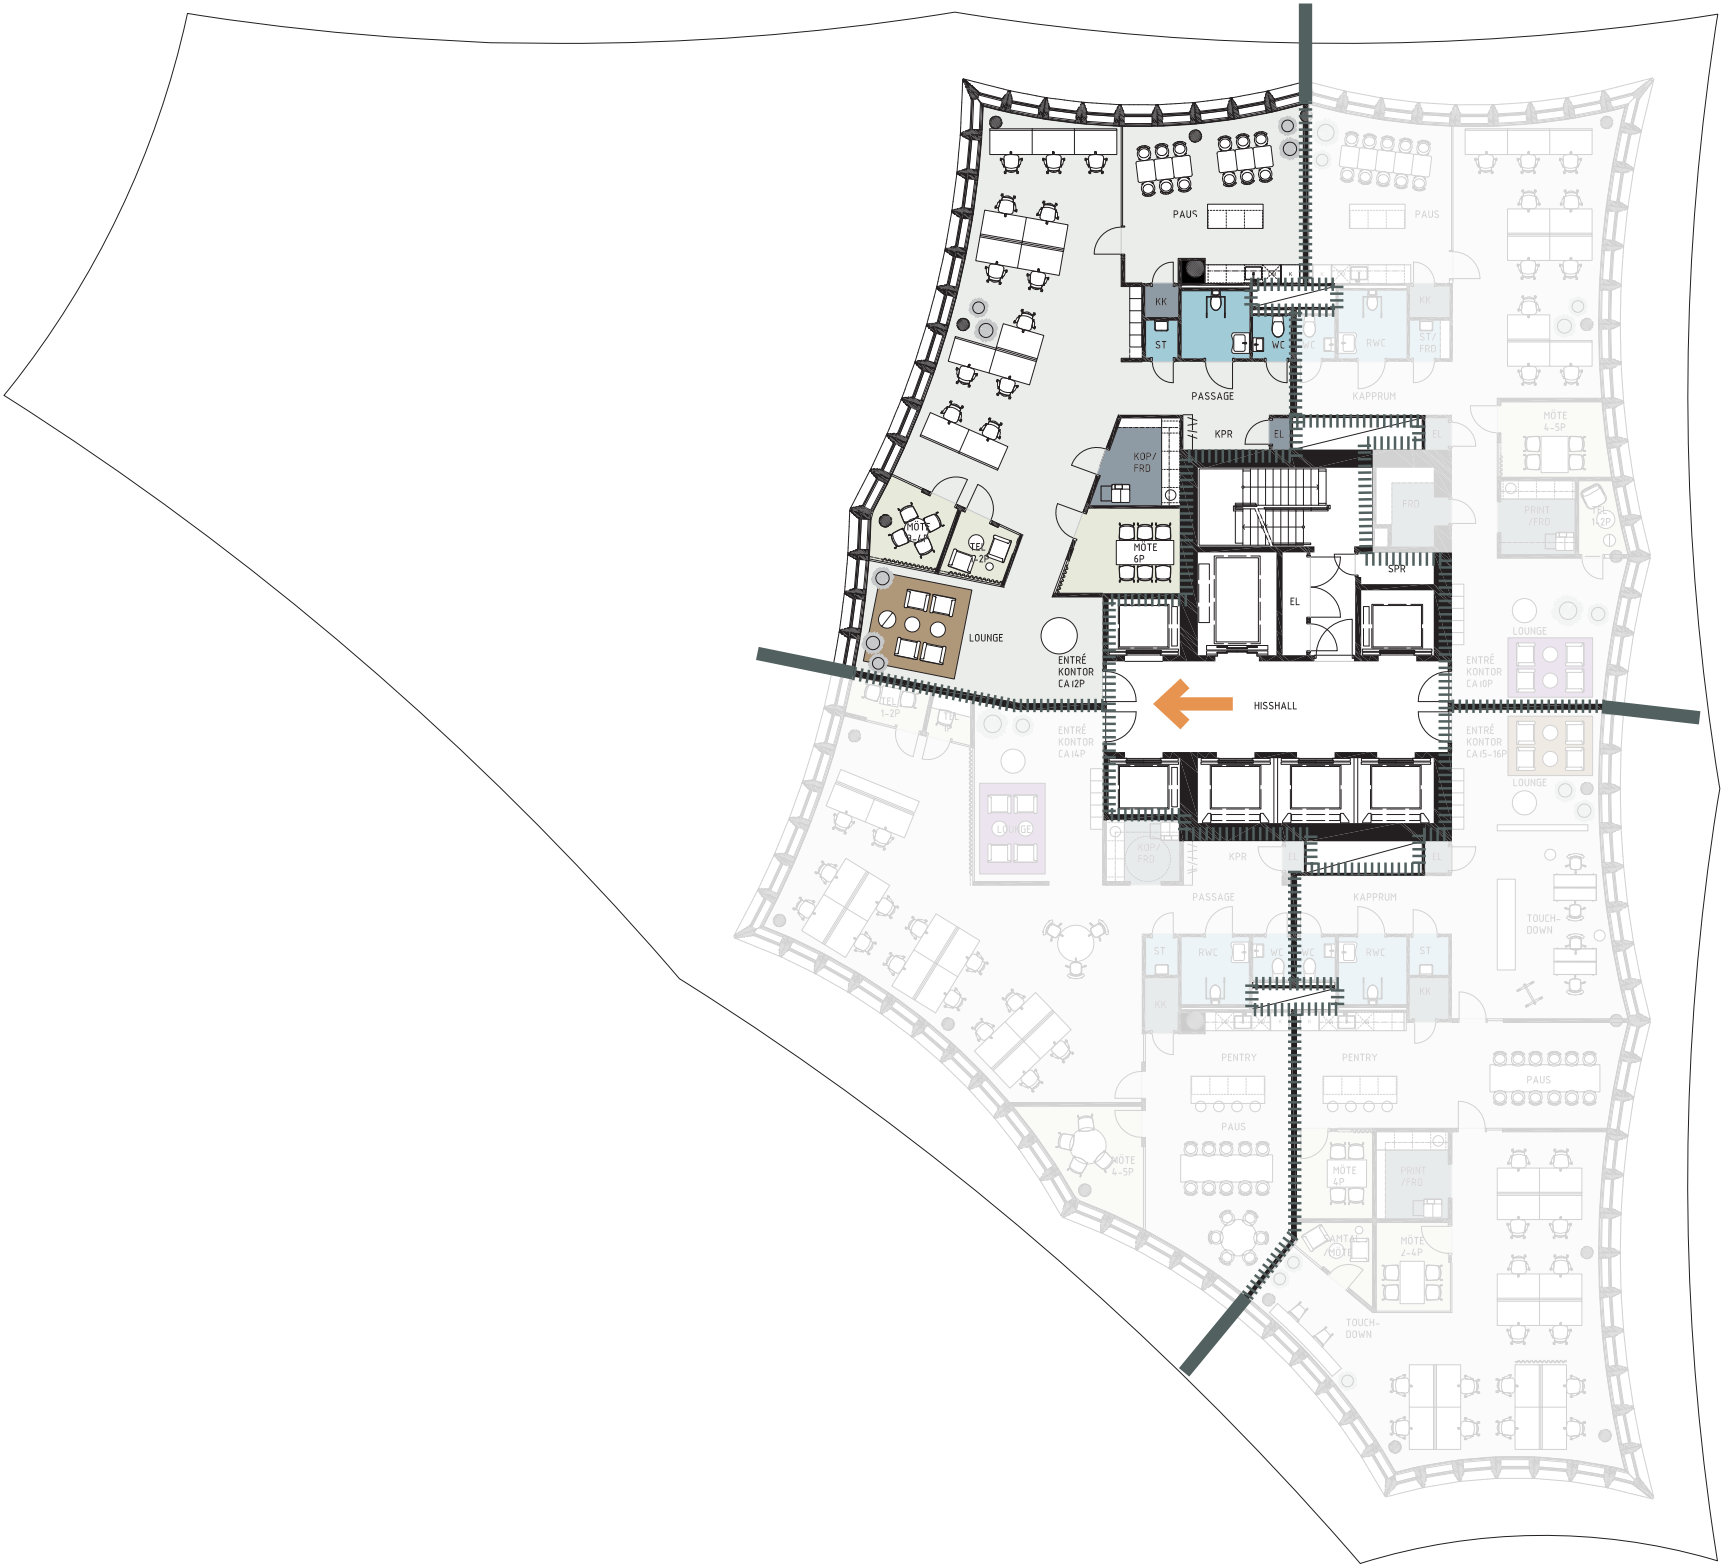


Nyckeltal


LOA : ~ 145 m²
14.5 m² / person
100 % av medarbetarna får plats
samtidigt i pentry/paus

Rumsfördelning

- 10 Arbetsplatser i öppet kontor
- 1 Mötesrum
- 1 Samtal/Tyst
- 1 Pentry/Paus (10 pl)
- 1 Lounge
- 1 RWC
- 1 WC
- 1 Kapprum
- 2 Kopiering/Förråd
- 1 Städ

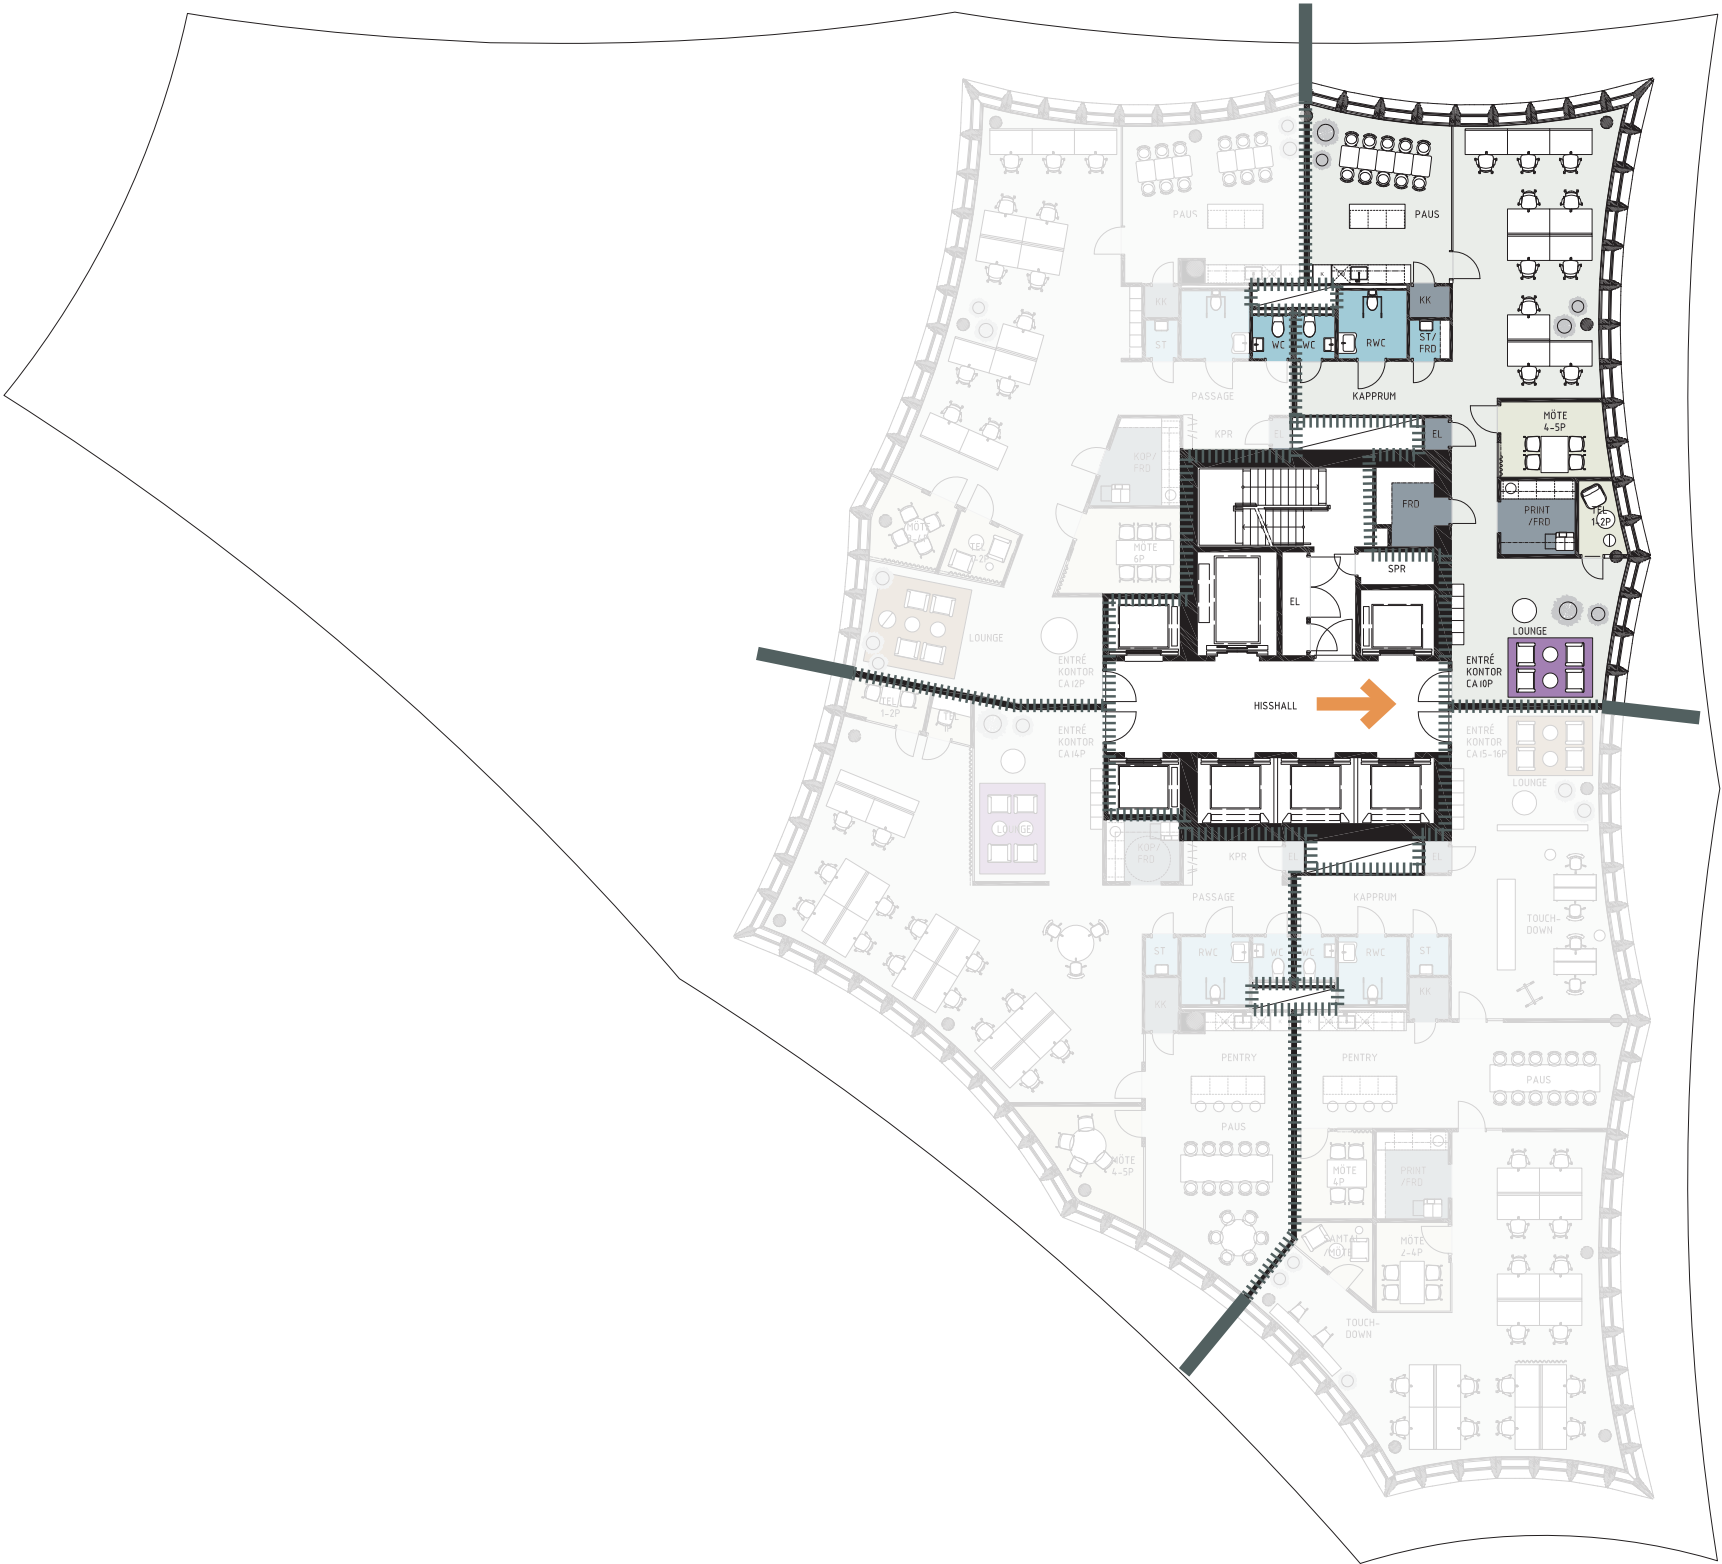

Hyresgästkiss Lokal C
/ Torndelen Plan 8-10

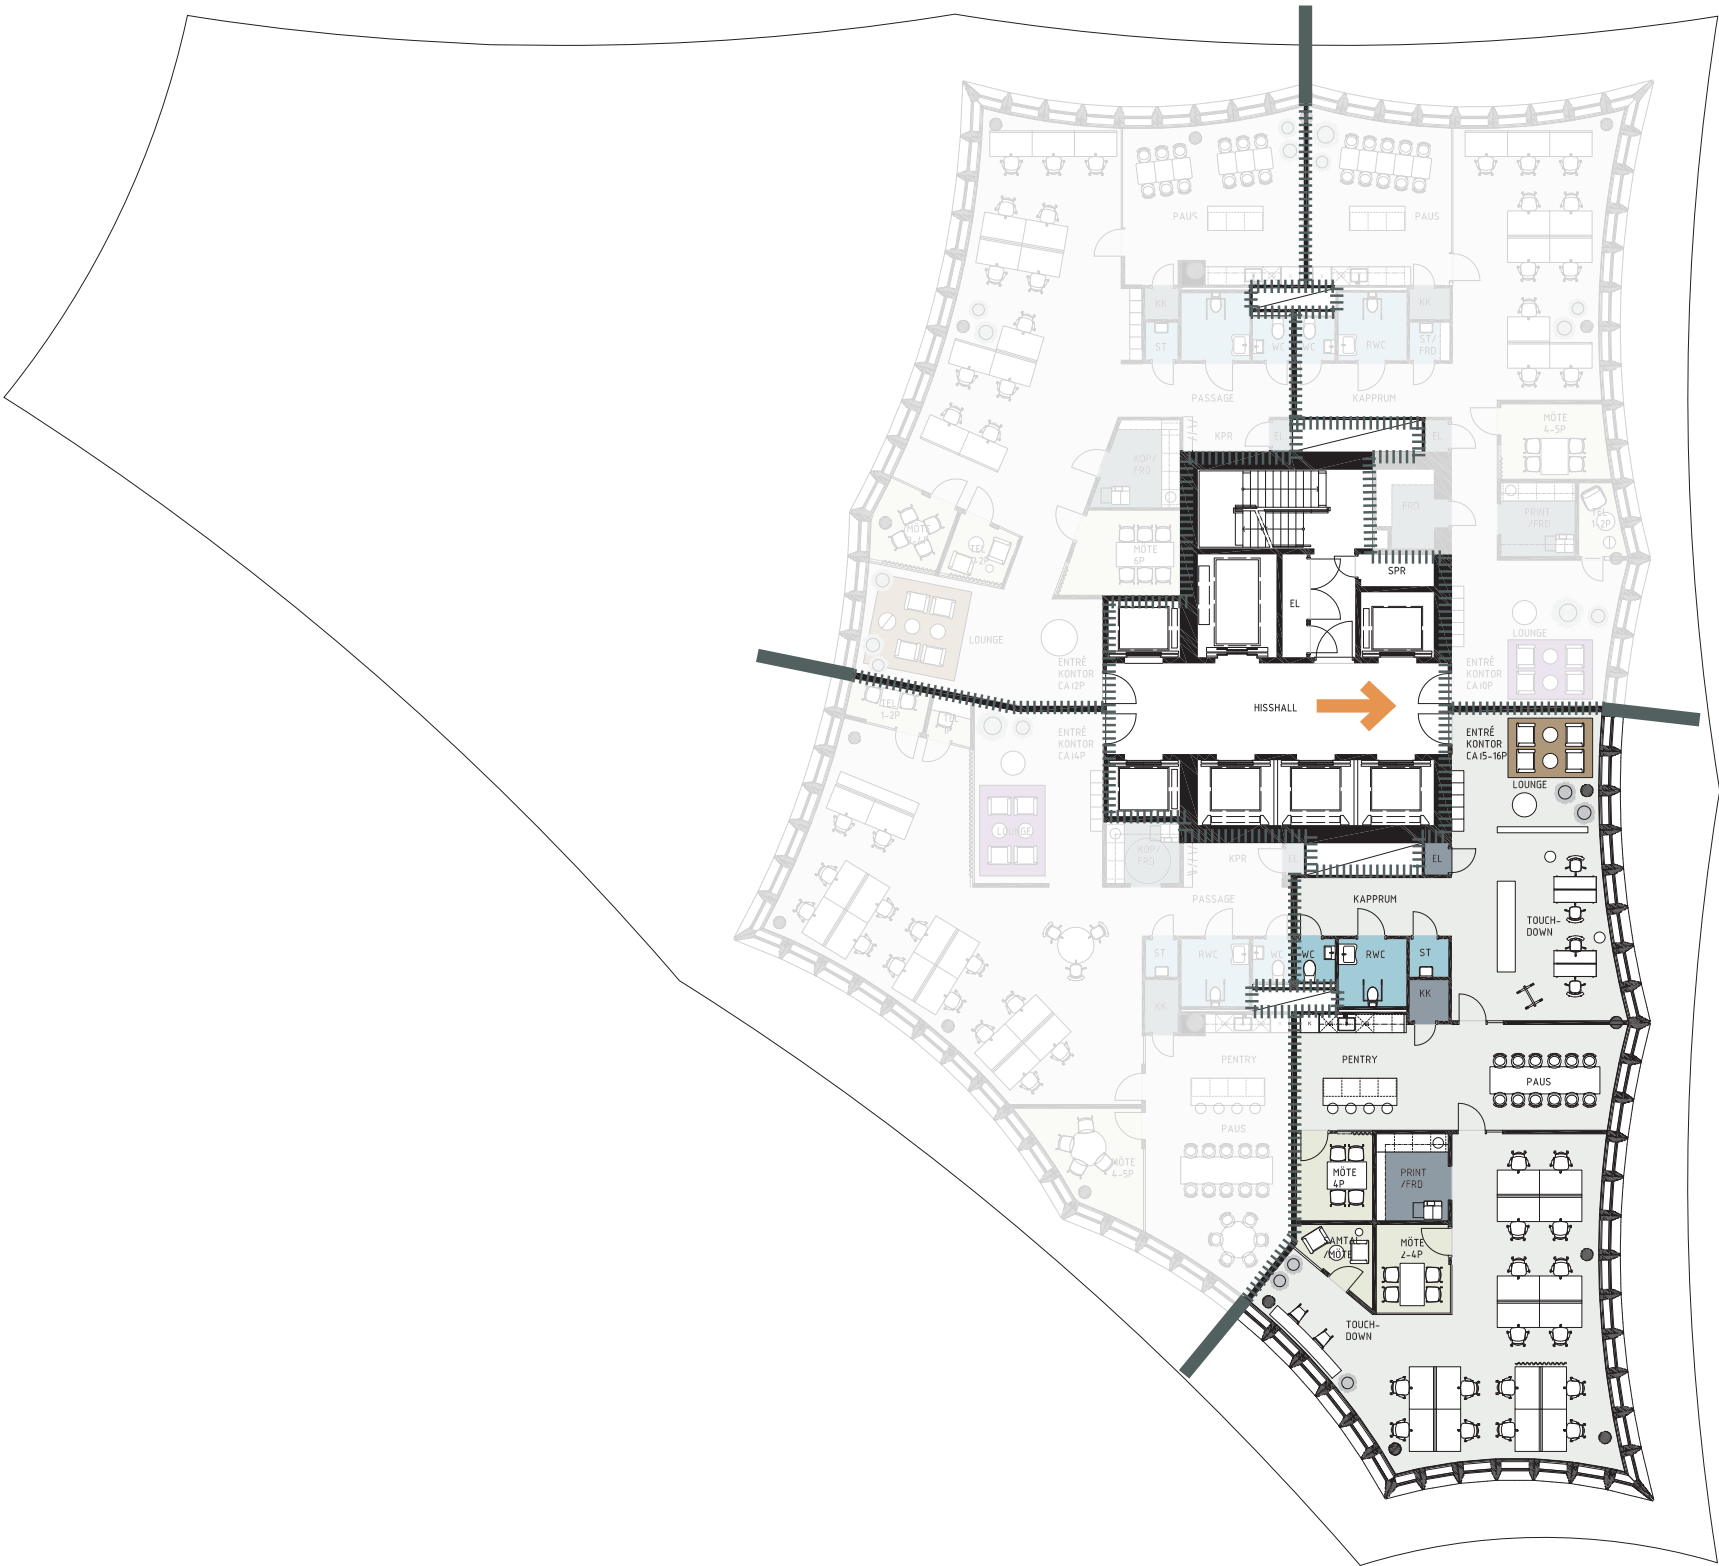

Sammanställning
/öppen layout

Nyckeltal

LOA : ~ 220 m²
13.8 m² / person
100 % av medarbetarna får plats
samtidigt i pentry/paus

Rumsfördelning


- 16 Arbetsplatser i öppet kontor
- 2 Mötesrum
- 1 Samtal/Tyst
- 1 Pentry/Paus (16 pl)
- 1 Lounge
- 1 RWC
- 1 WC
- 1 Kapprum
- 1 Kopiering/Förråd
- 1 Städ

Nyckeltal


LOA : ~ 200 m²
14.3 m² / person
100 % av medarbetarna får plats
samtidigt i pentry/paus

Rumsfördelning

- 14 Arbetsplatser i öppet kontor
- 1 Mötesrum
- 2 Samtal/Tyst
- 1 Pentry/Paus (19 pl)
- 1 Lounge
- 1 RWC
- 1 WC
- 1 Kapprum
- 1 Kopiering/Förråd
- 1 Städ

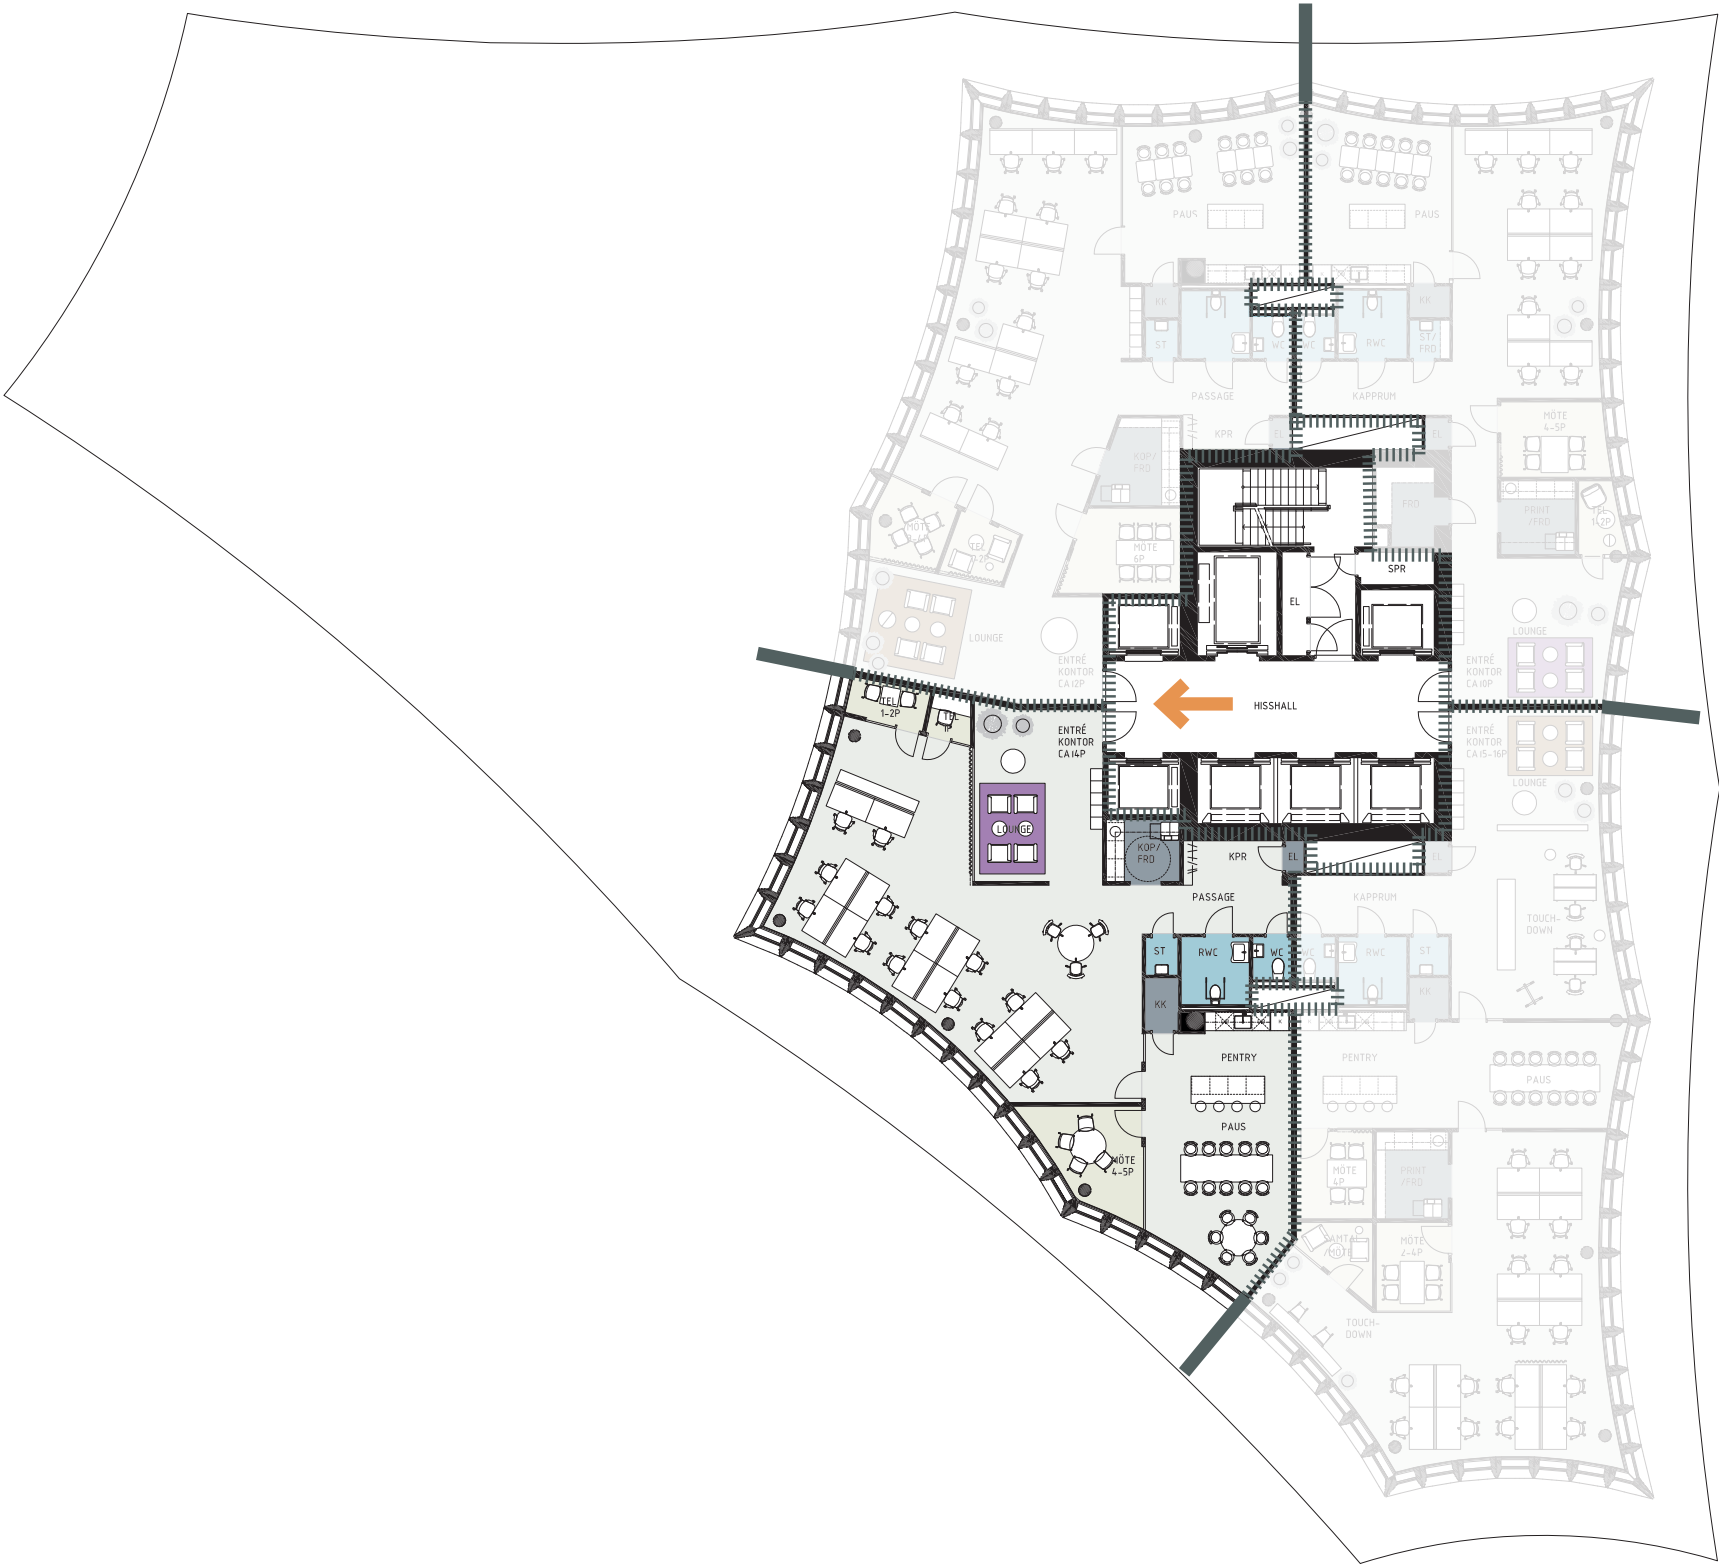

Hyresgästkiss Lokal E
/ Torndelen Plan 8-10

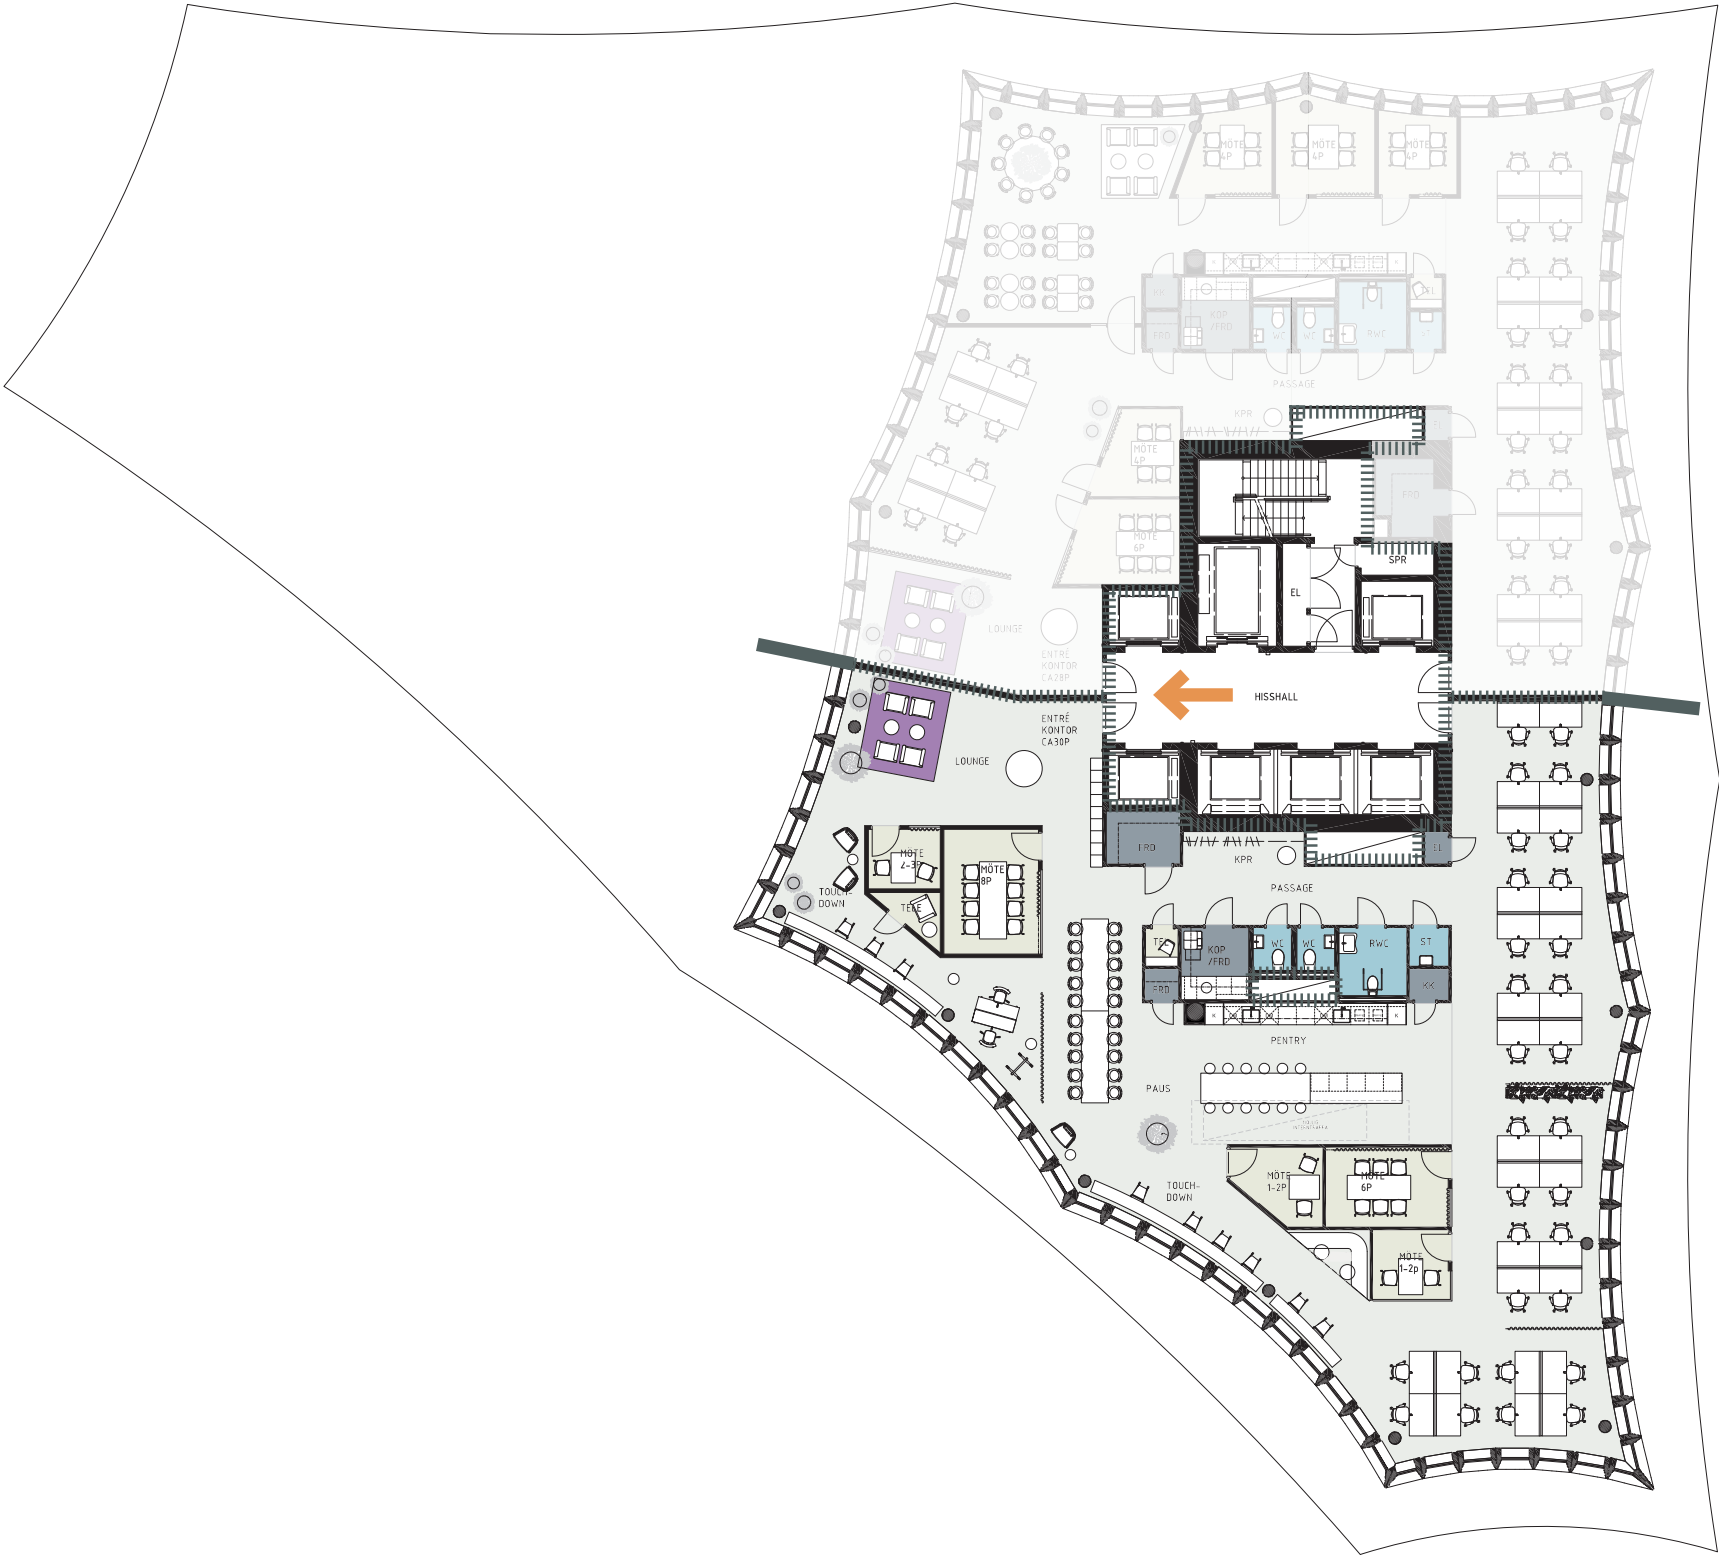

Sammanställning
/öppen layout

Nyckeltal

LOA : ~ 430 m²
14.3 m² / person
100 % av medarbetarna får plats
samtidigt i pentry/paus

Rumsfördelning


- | | |
|----|------------------------------|
| 30 | Arbetsplatser i öppet kontor |
| 5 | Mötesrum |
| 2 | Samtal/Tyst |
| 1 | Pentry/Paus (32 pl) |
| 1 | Lounge |
| 1 | RWC |
| 2 | WC |
| 1 | Kapprum |
| 3 | Kopiering/Förråd |
| 1 | Städ |

Nyckeltal

LOA : ~ 345 m²
12.3 m² / person
100 % av medarbetarna får plats
samtidigt i pentry/paus

Rumsfördelning

- 28 Arbetsplatser i öppet kontor
- 5 Mötesrum
- 1 Samtal/Tyst
- 1 Pentry/Paus (29 pl)
- 1 Lounge
- 1 RWC
- 2 WC
- 1 Kapprum
- 3 Kopiering/Förråd
- 1 Städ

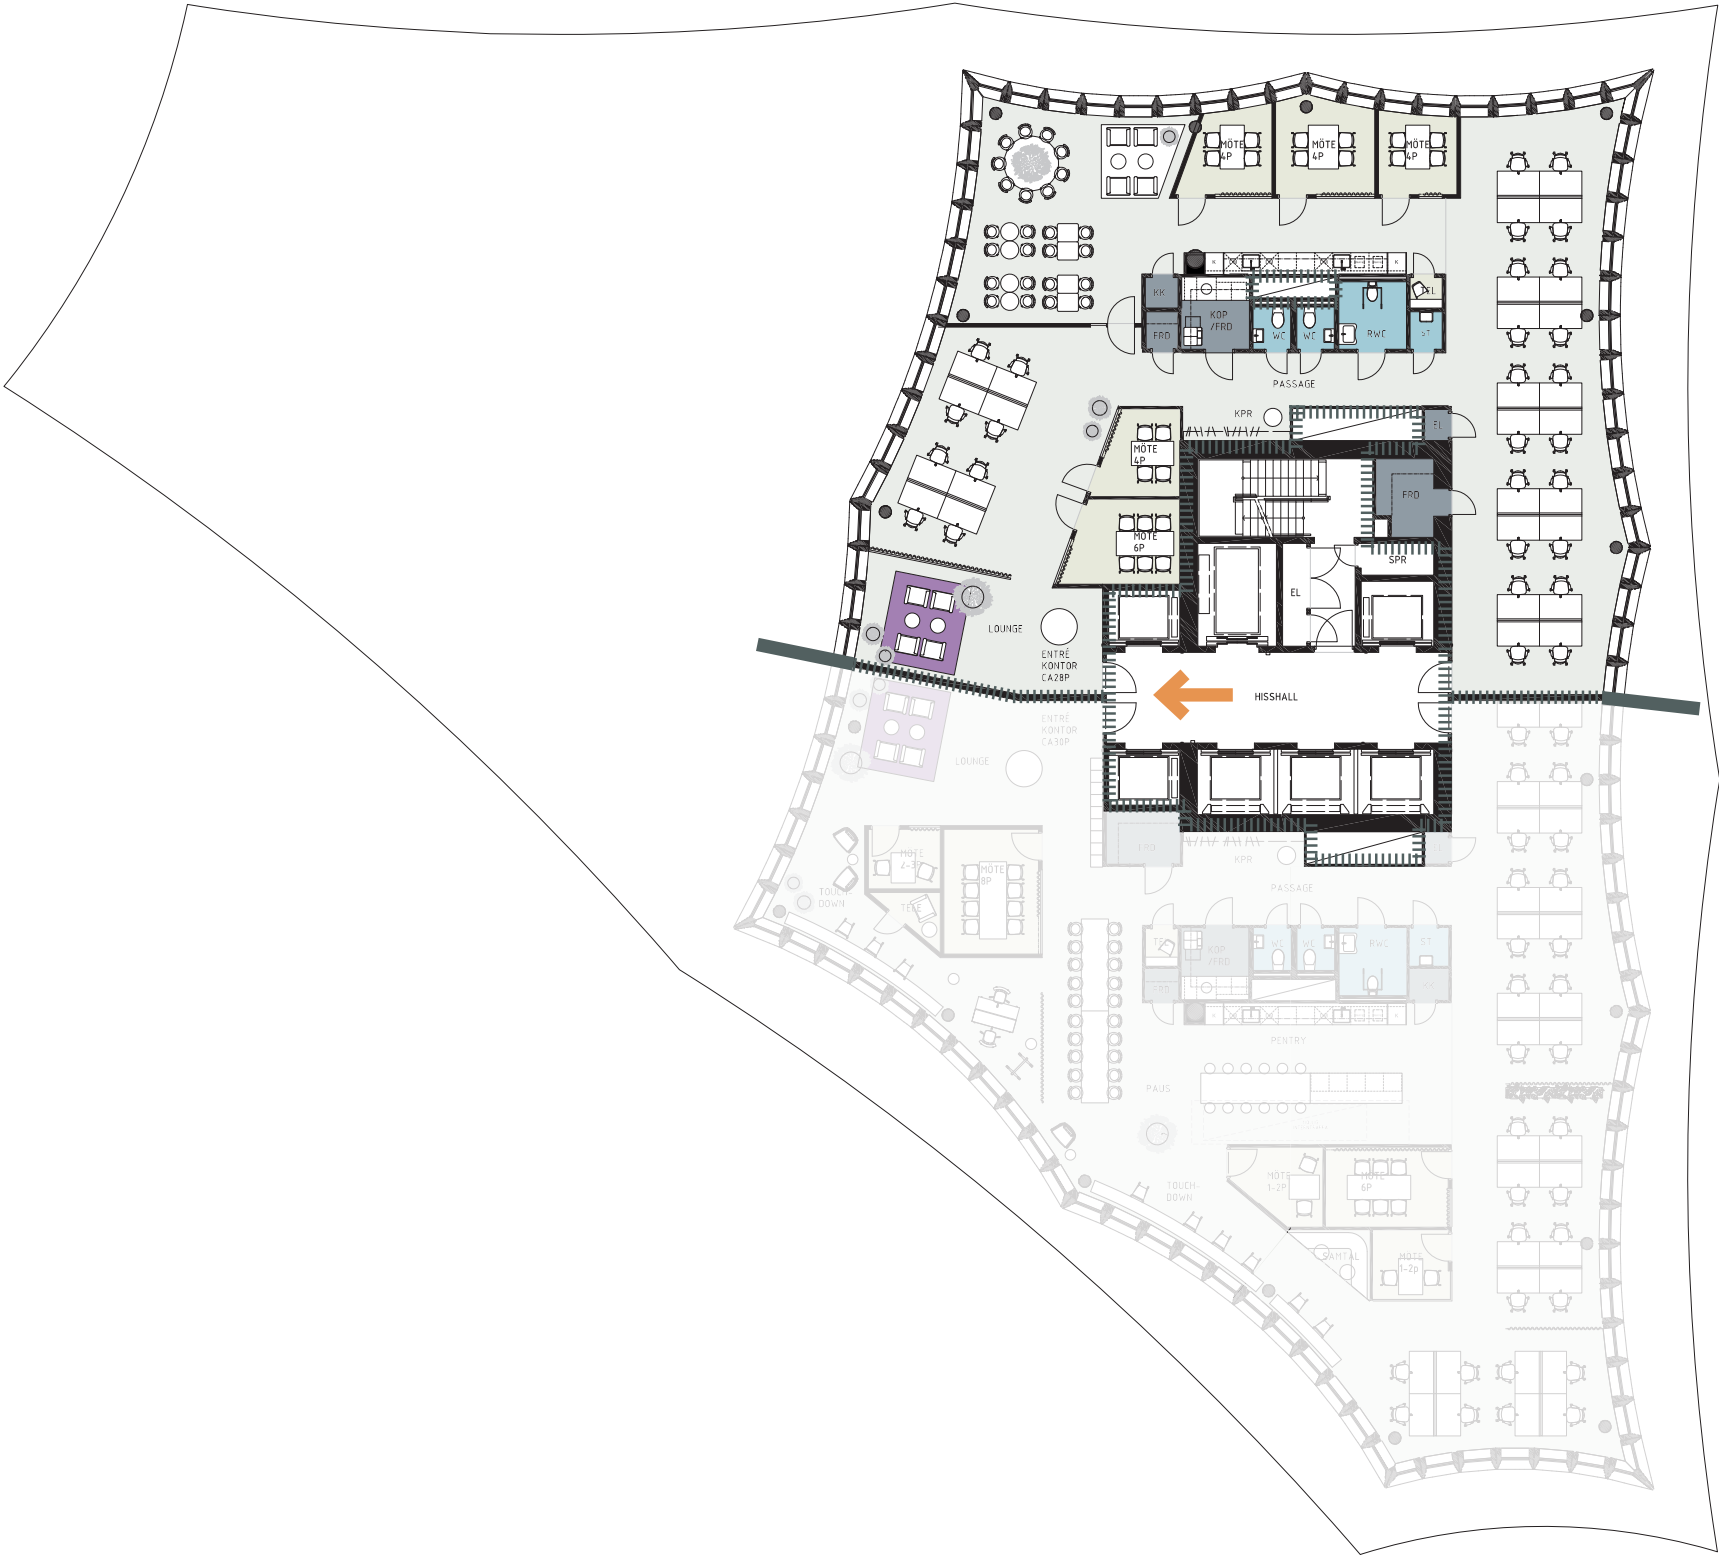

Nyckeltal


LOA : ~ 400 m²
13.3 m² / person
~ 93 % av medarbetarna får plats
samtidigt i pentry/paus

Rumsfördelning

- 30 Arbetsplatser i öppet kontor
- 5 Mötesrum
- 1 Samtal/Tyst
- 1 Pentry/Paus (28 pl)
- 1 Lounge
- 1 RWC
- 2 WC
- 2 Kapprum
- 4 Kopiering/Förråd
- 1 Städ



Hyresgästskiss Lokal H / Torndelen Plan 8-10

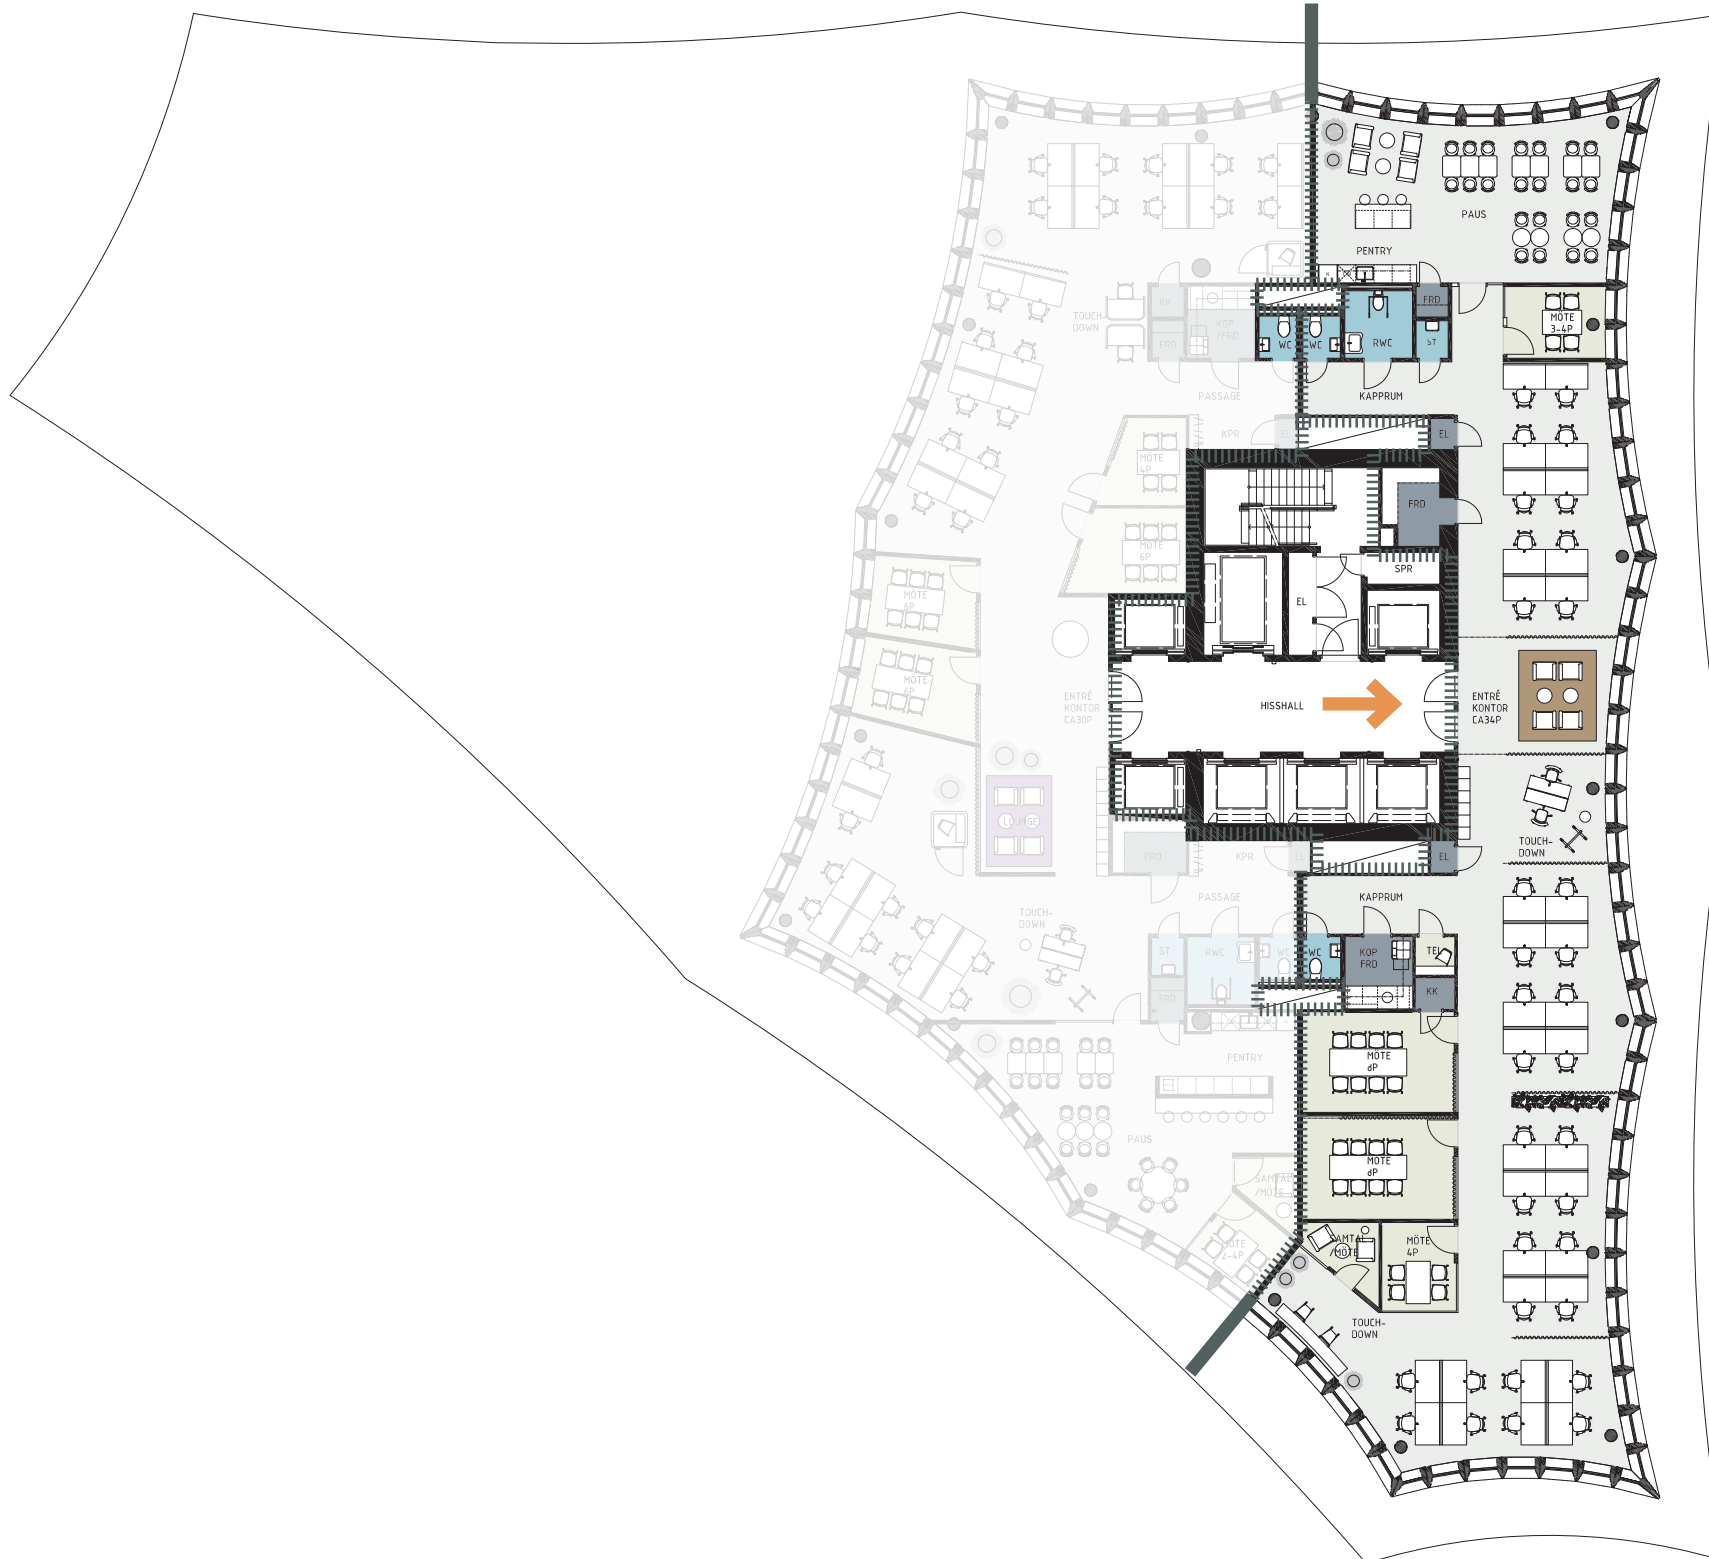

Sammanställning /öppen layout

Nyckeltal

LOA : $\sim 370 \text{ m}^2$


10.9 m² / person

~ 85 % av medarbetarna får plats samtidigt i pentry/paus

Rumsfördelning

- | | |
|----|------------------------------|
| 34 | Arbetsplatser i öppet kontor |
| 4 | Mötesrum |
| 2 | Samtal/Tyst |
| 1 | Pentry/Paus (29 pl) |
| 1 | Lounge |
| 1 | RWC |
| 2 | WC |
| 2 | Kapprum |
| 3 | Kopiering/Förråd |
| 1 | Städ |

Hyresgästskiss Lokal M
/ Torndelen Plan 8-10

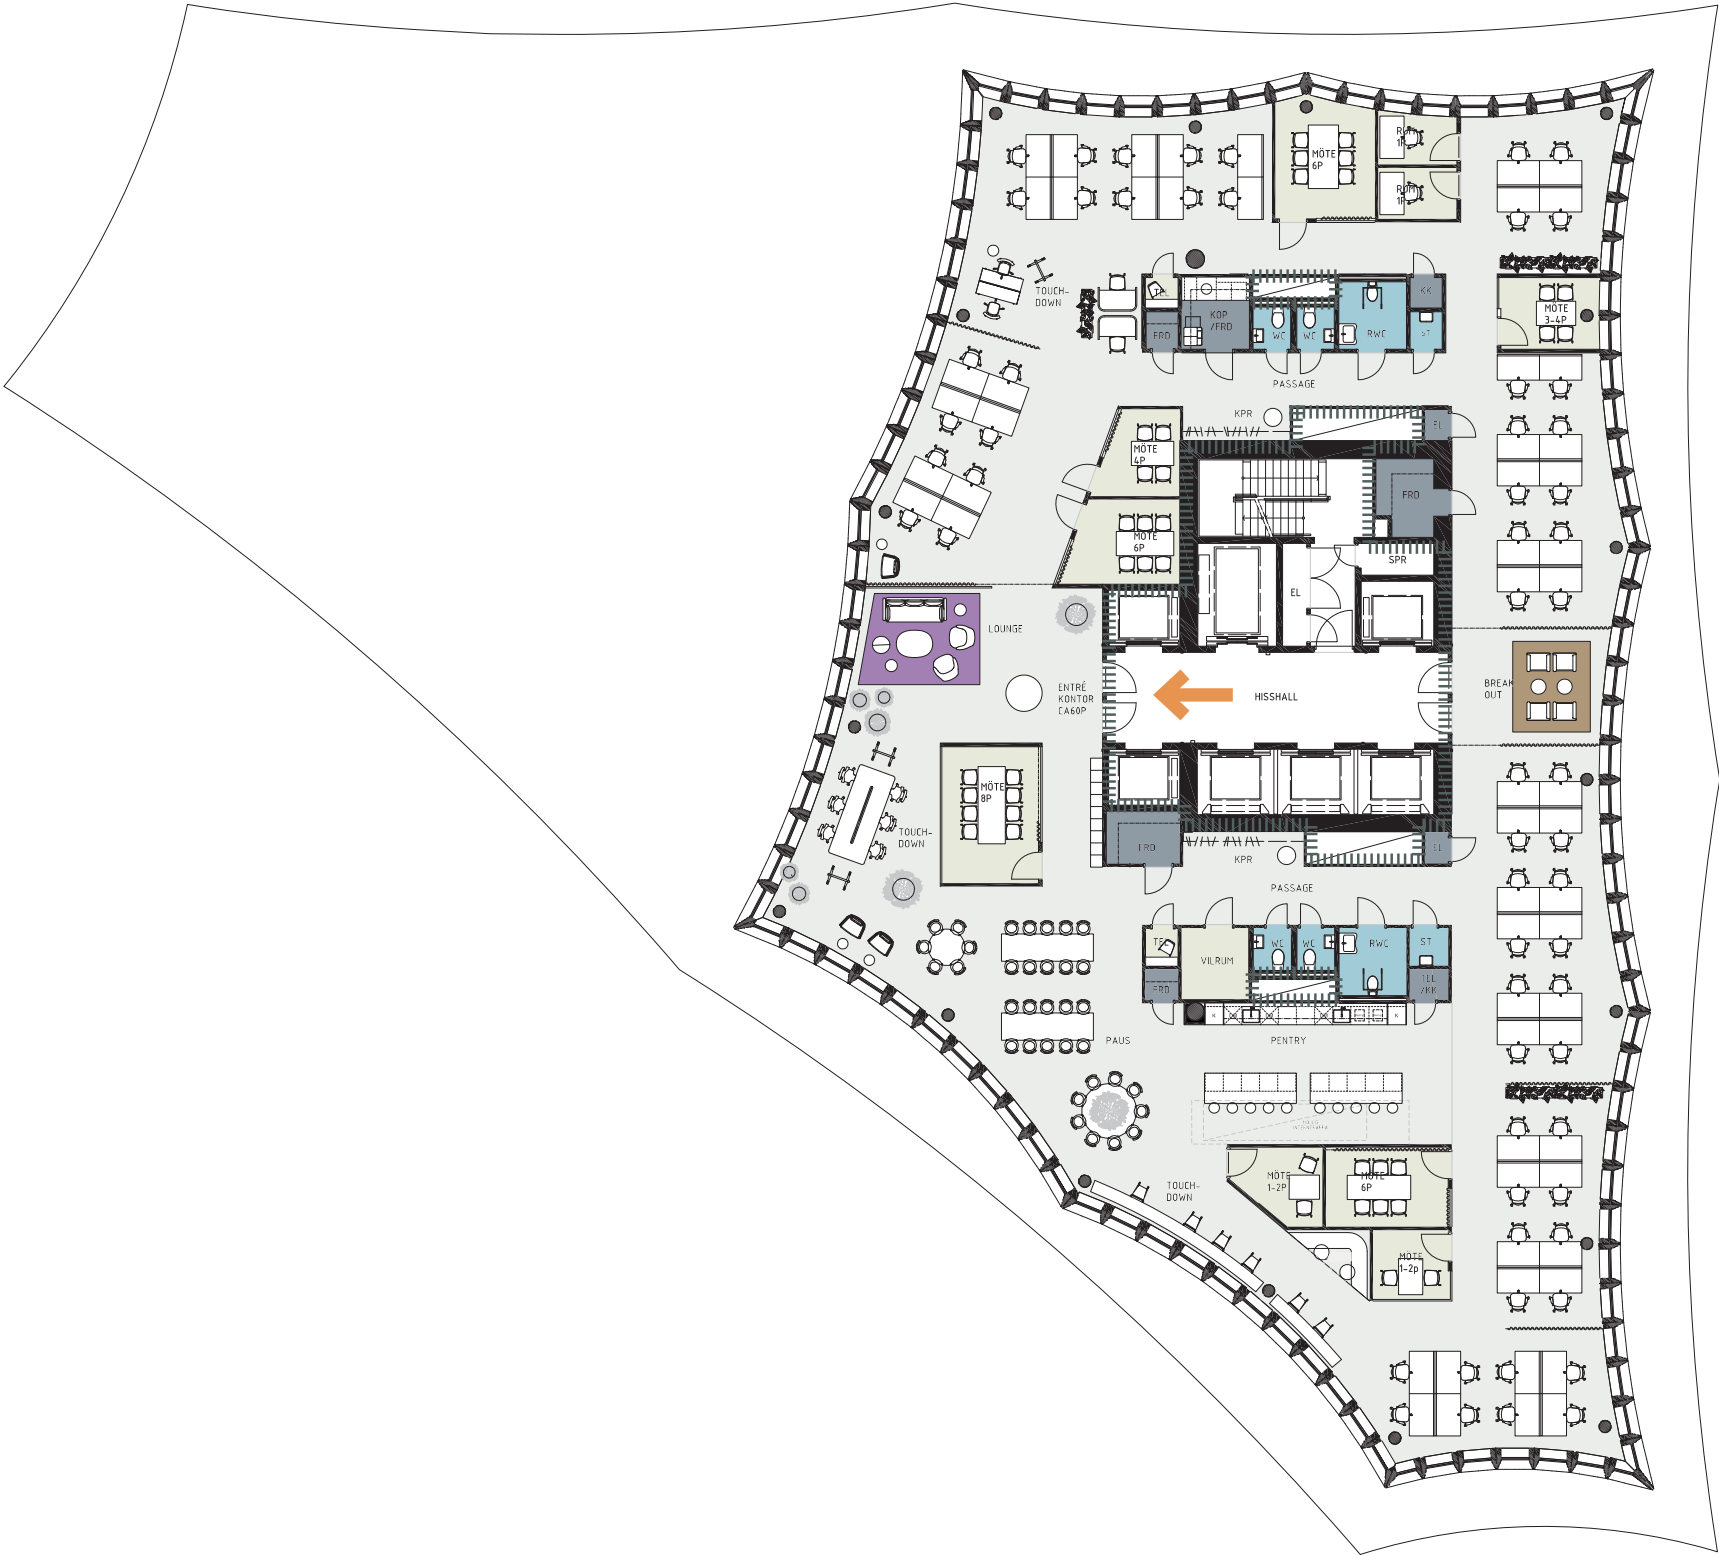

Sammanställning
/öppen layout

Nyckeltal

LOA : ~ 783 m²
13 m² / person
~ 85 % av medarbetarna får plats
samtidigt i pentry/paus

Rumsfördelning

- | | |
|----|------------------------------|
| 60 | Arbetsplatser i öppet kontor |
| 8 | Mötesrum |
| 4 | Samtal/Tyst |
| 1 | Vilrum |
| 1 | Pentry/Paus (51 pl) |
| 1 | Lounge |
| 2 | RWC |
| 4 | WC |
| 2 | Kapprum |
| 4 | Kopiering/Förråd |
| 2 | Städ |

Hyresgästskiss Lokal M / Torndelen Plan 8-10



Sammanställning /mixed layout

Nyckeltal

LOA : $\sim 783 \text{ m}^2$

16.3 m² / person

~ 100 % av medarbetarna får plats samtidigt i pentry/paus

Rumsfördelning

- | | |
|----|------------------------------|
| 30 | Arbetsplatser i öppet kontor |
| 18 | Arbetsplatser i kontorsrum |
| 7 | Mötesrum |
| 4 | Samtal/Tyst |
| 1 | Vilrum |
| 1 | Pentry/Paus (51 pl) |
| 2 | Lounge |
| 2 | RWC |
| 4 | WC |
| 2 | Kapprum |
| 4 | Kopiering/Förråd |
| 2 | Städ |