


Hyresgästkiss Lokal E
/ Torndelen Plan 8-11

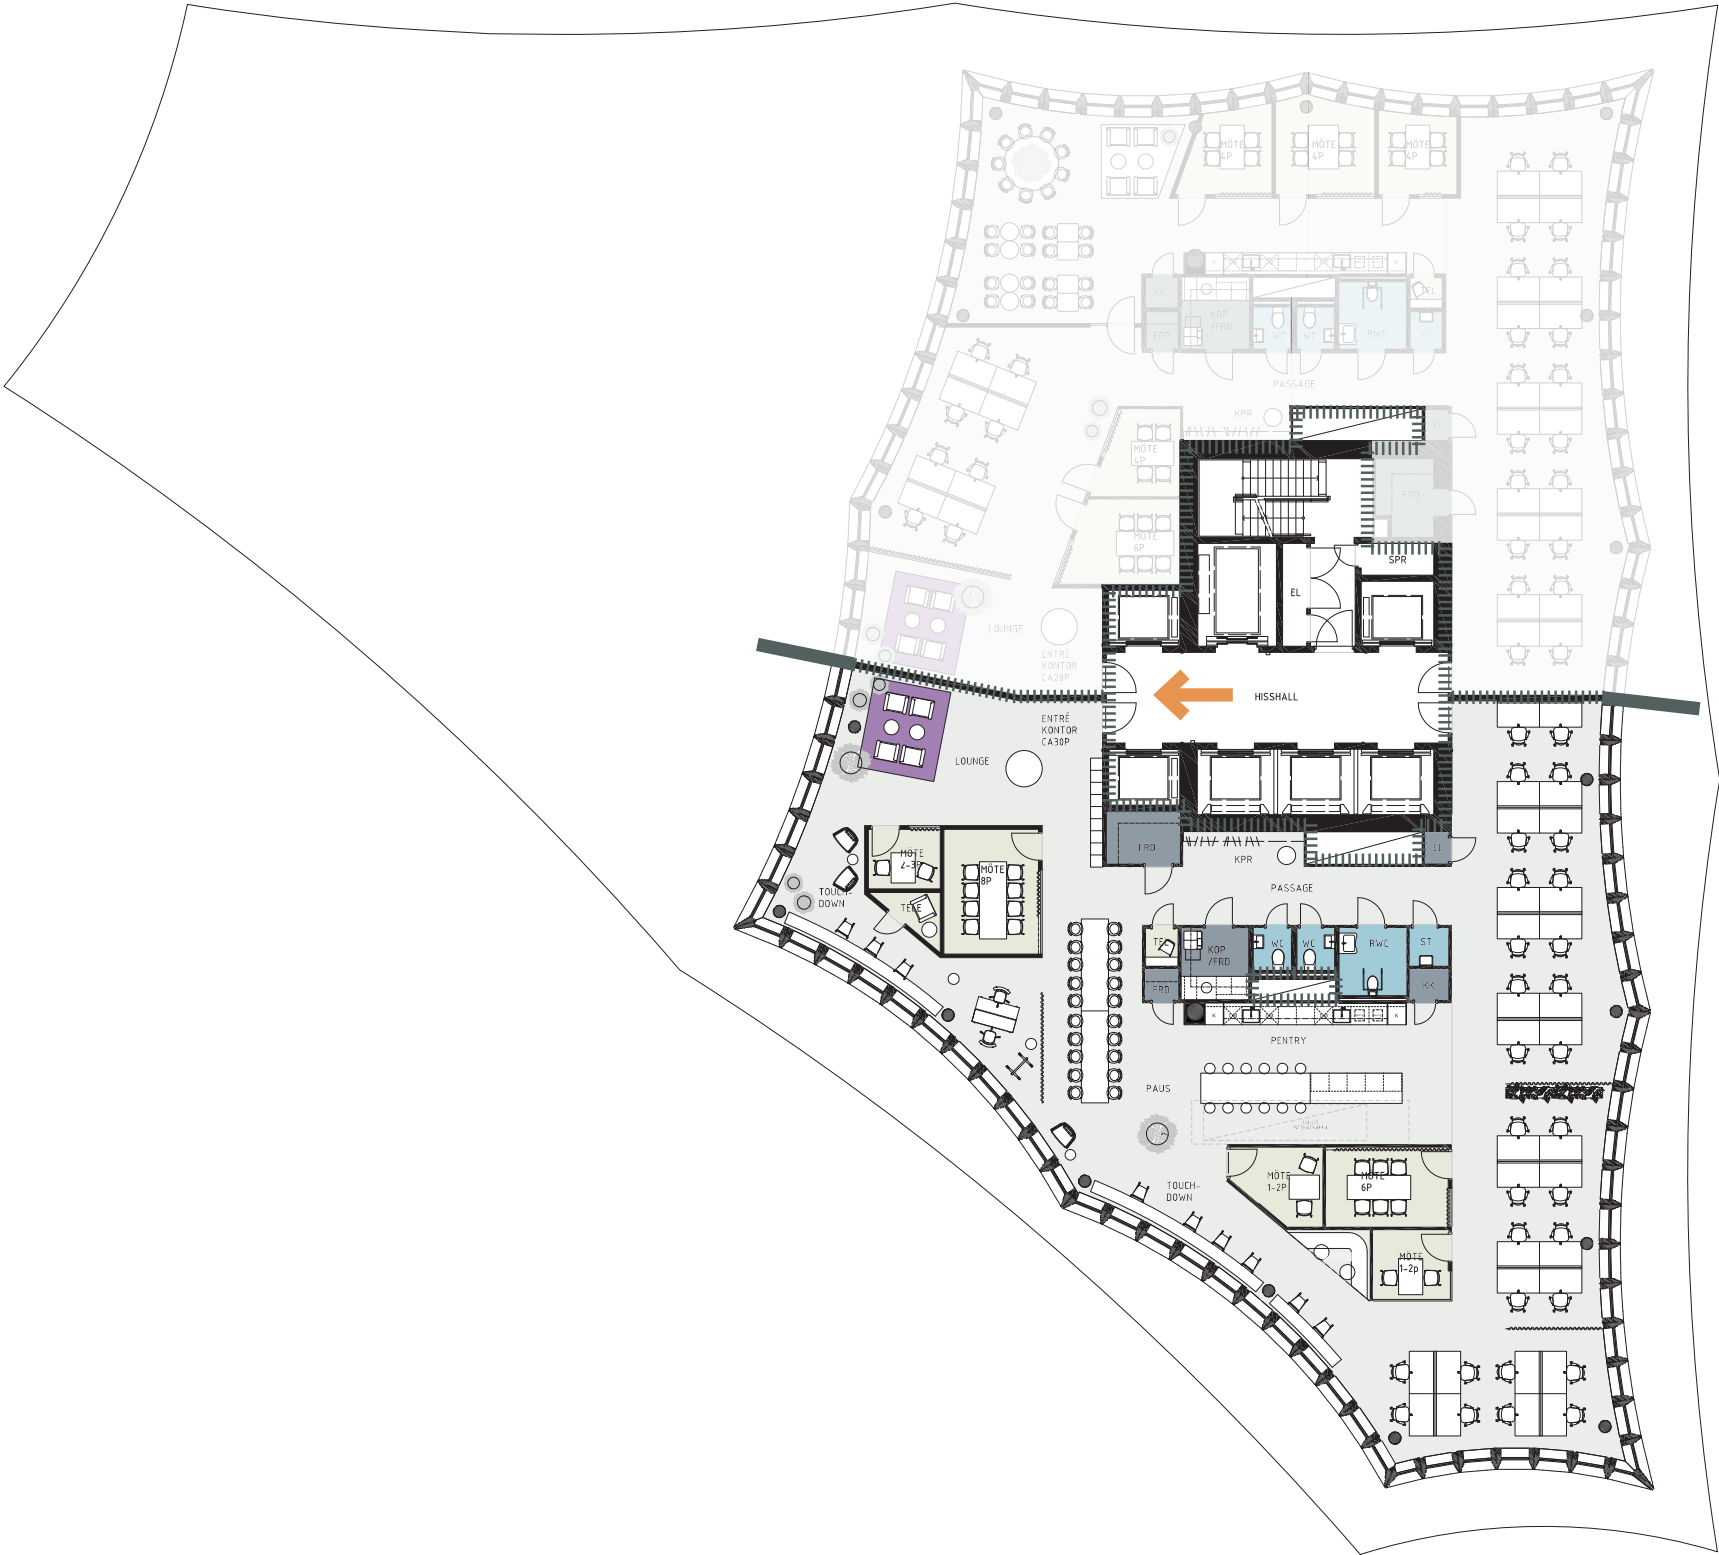

Sammanställning
/öppen layout


Nyckeltal

LOA : ~ 430 m²
14.3 m² / person
100 % av medarbetarna får plats
samtidigt i pentry/paus

Rumsfördelning

- | | |
|----|------------------------------|
| 30 | Arbetsplatser i öppet kontor |
| 5 | Mötesrum |
| 2 | Samtal/Tyst |
| 1 | Pentry/Paus (32 pl) |
| 1 | Lounge |
| 1 | RWC |
| 2 | WC |
| 1 | Kapprum |
| 3 | Kopiering/Förråd |
| 1 | Städ |

Hyresgästkiss Lokal F
/ Torndelen Plan 8-11

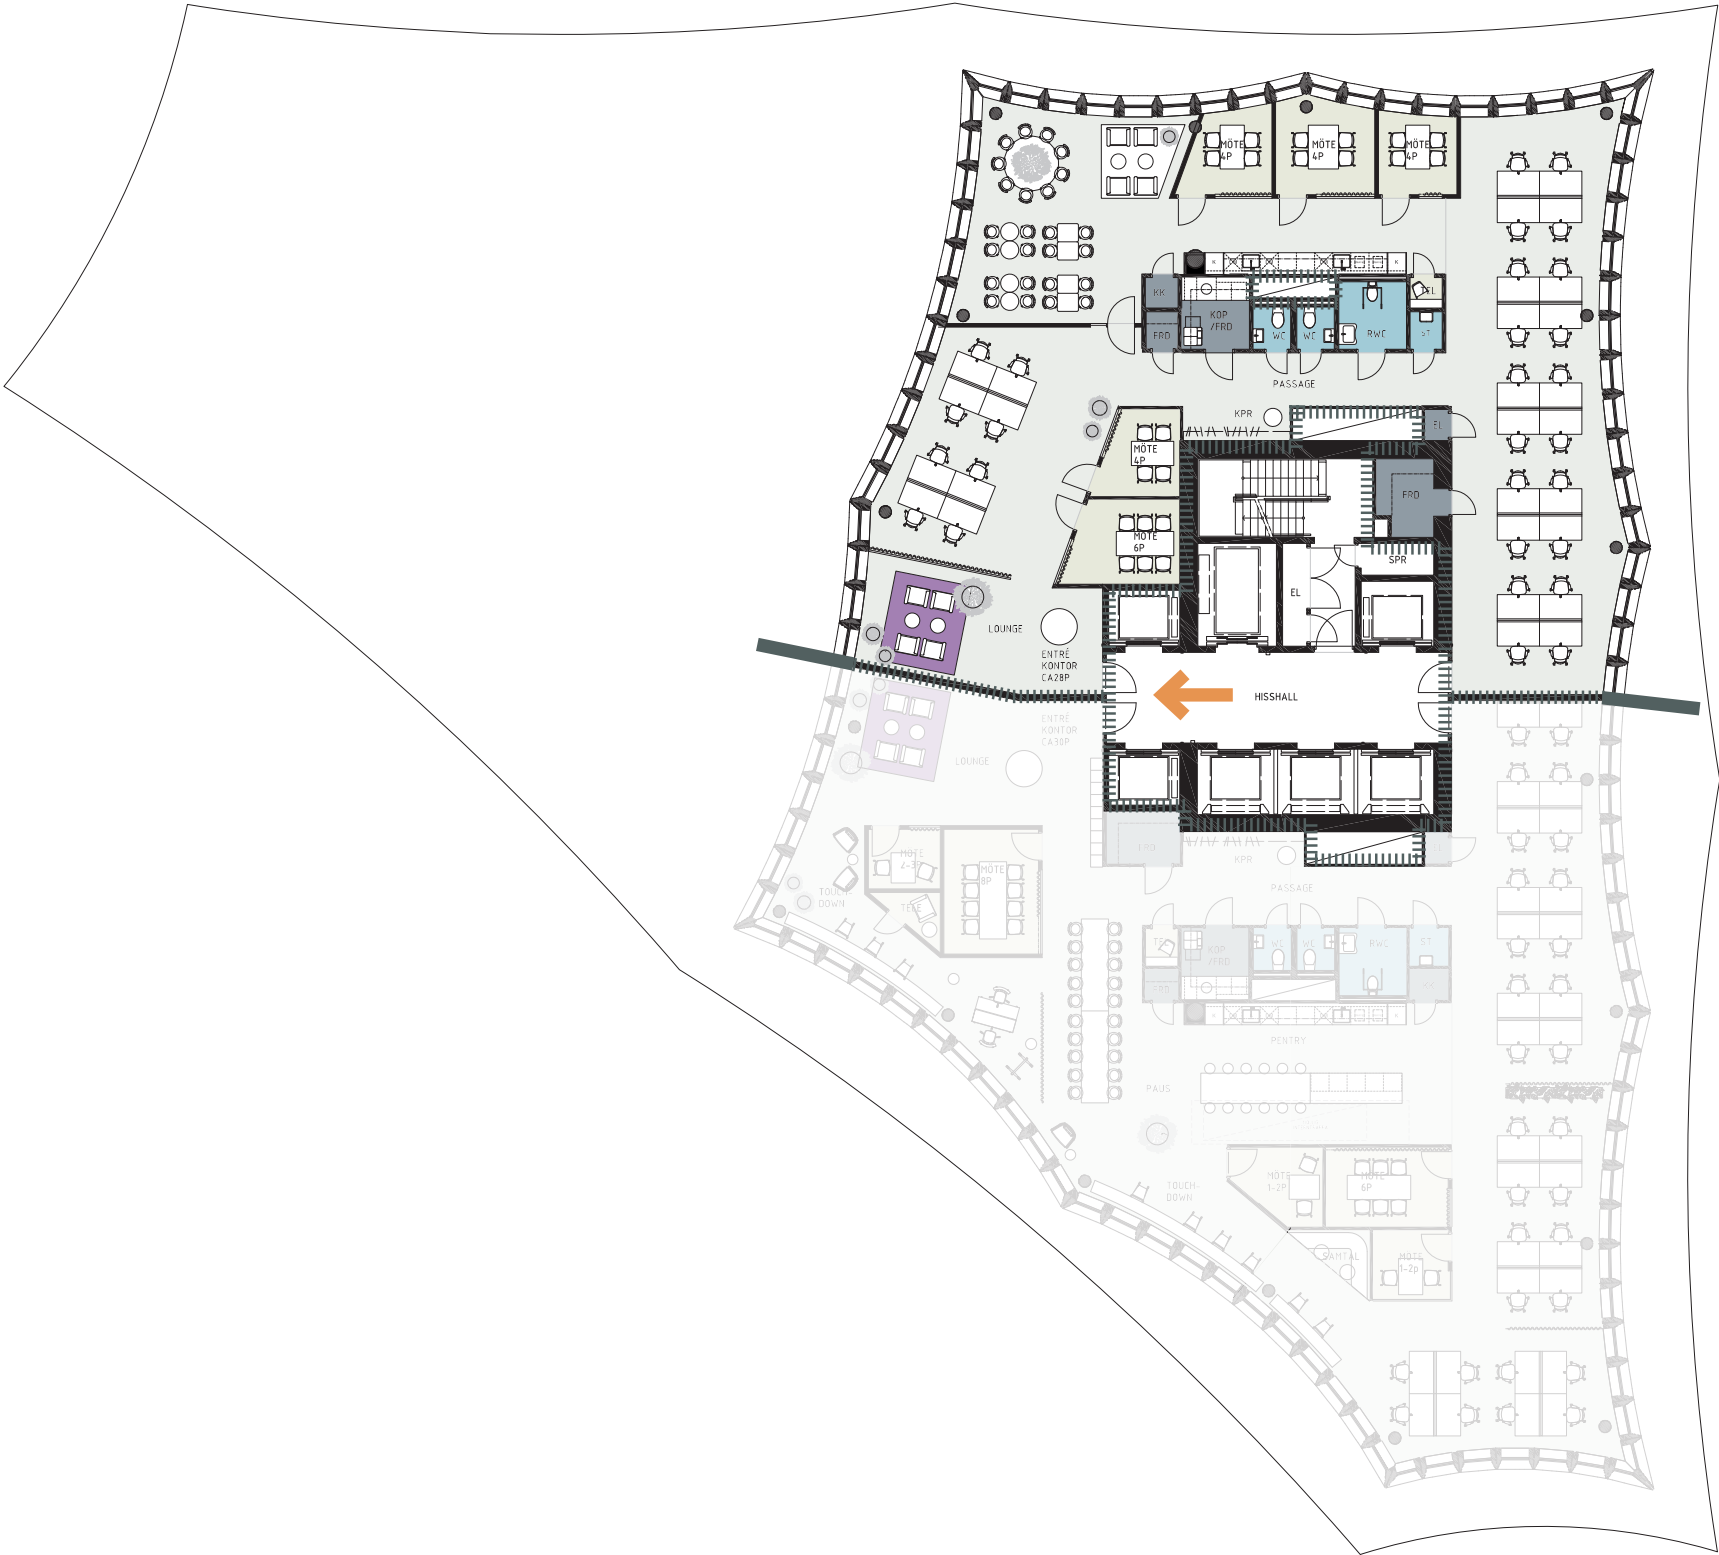

Sammanställning
/öppen layout

Nyckeltal

LOA : ~ 345 m²
12.3 m² / person
100 % av medarbetarna får plats
samtidigt i pentry/paus

Rumsfördelning

- | | |
|----|------------------------------|
| 28 | Arbetsplatser i öppet kontor |
| 5 | Mötesrum |
| 1 | Samtal/Tyst |
| 1 | Pentry/Paus (29 pl) |
| 1 | Lounge |
| 1 | RWC |
| 2 | WC |
| 1 | Kapprum |
| 3 | Kopiering/Förråd |
| 1 | Städ |

Hyresgästkiss Lokal G
/ Torndelen Plan 8-11



Sammanställning
/öppen layout

Nyckeltal

LOA : ~ 400 m²
13.3 m² / person
~ 93 % av medarbetarna får plats
samtidigt i pentry/paus

Rumsfördelning

- | | |
|----|------------------------------|
| 30 | Arbetsplatser i öppet kontor |
| 5 | Mötesrum |
| 1 | Samtal/Tyst |
| 1 | Pentry/Paus (28 pl) |
| 1 | Lounge |
| 1 | RWC |
| 2 | WC |
| 2 | Kapprum |
| 4 | Kopiering/Förråd |
| 1 | Städ |

Hyresgästkiss Lokal H
/ Torndelen Plan 8-11


Sammanställning
/öppen layout

Nyckeltal


LOA : ~ 370 m²
10.9 m² / person
~ 85 % av medarbetarna får plats
samtidigt i pentry/paus

Rumsfördelning

- 34 Arbetsplatser i öppet kontor
- 4 Mötesrum
- 2 Samtal/Tyst
- 1 Pentry/Paus (29 pl)
- 1 Lounge
- 1 RWC
- 2 WC
- 2 Kapprum
- 3 Kopiering/Förråd
- 1 Städ

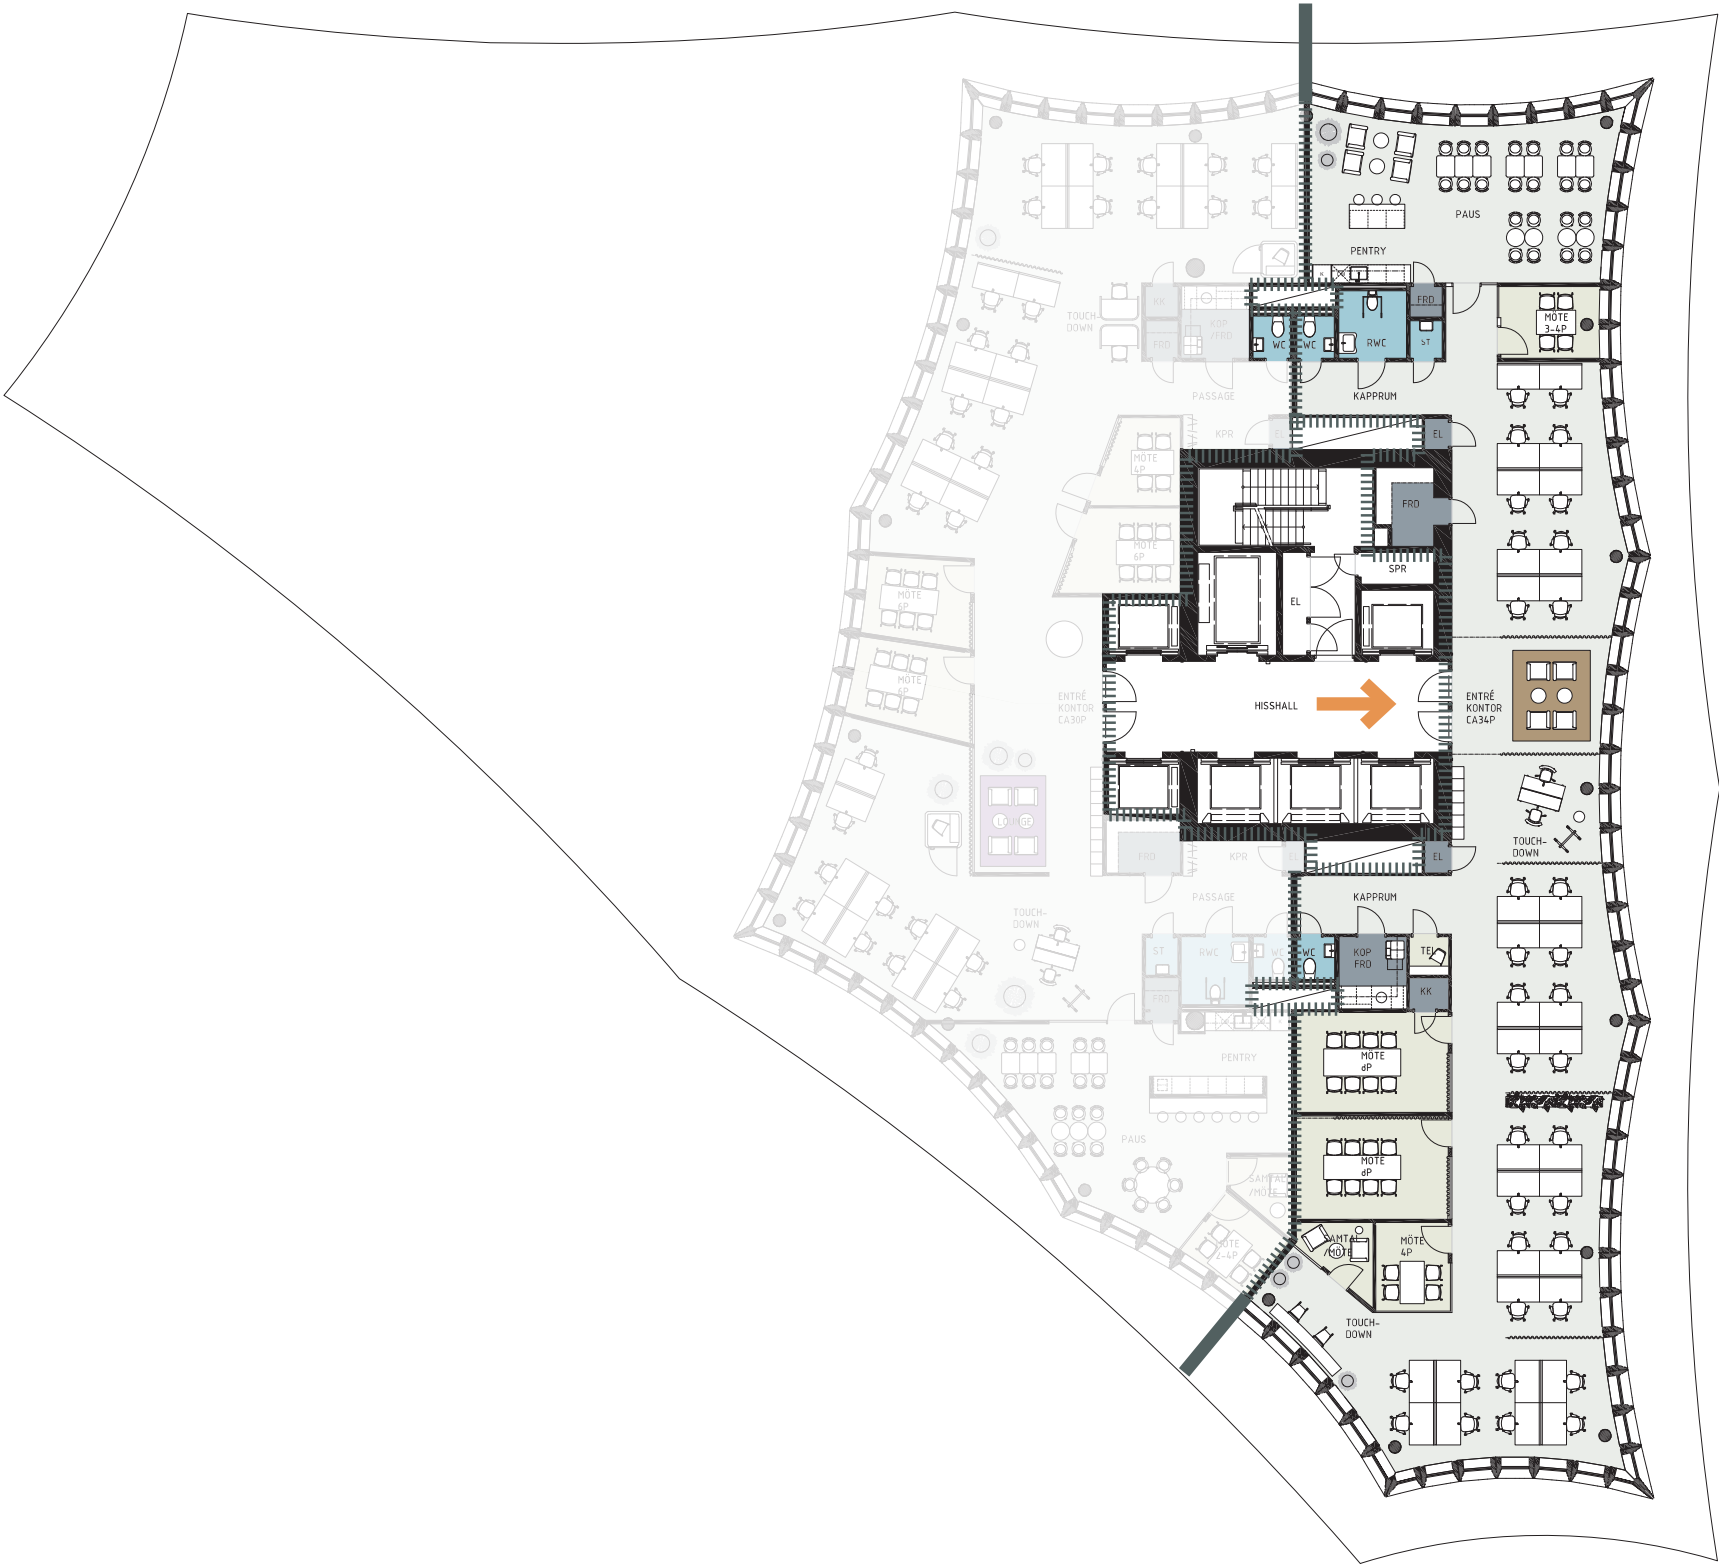

Hyresgästkiss Lokal M
/ Torndelen Plan 8-11

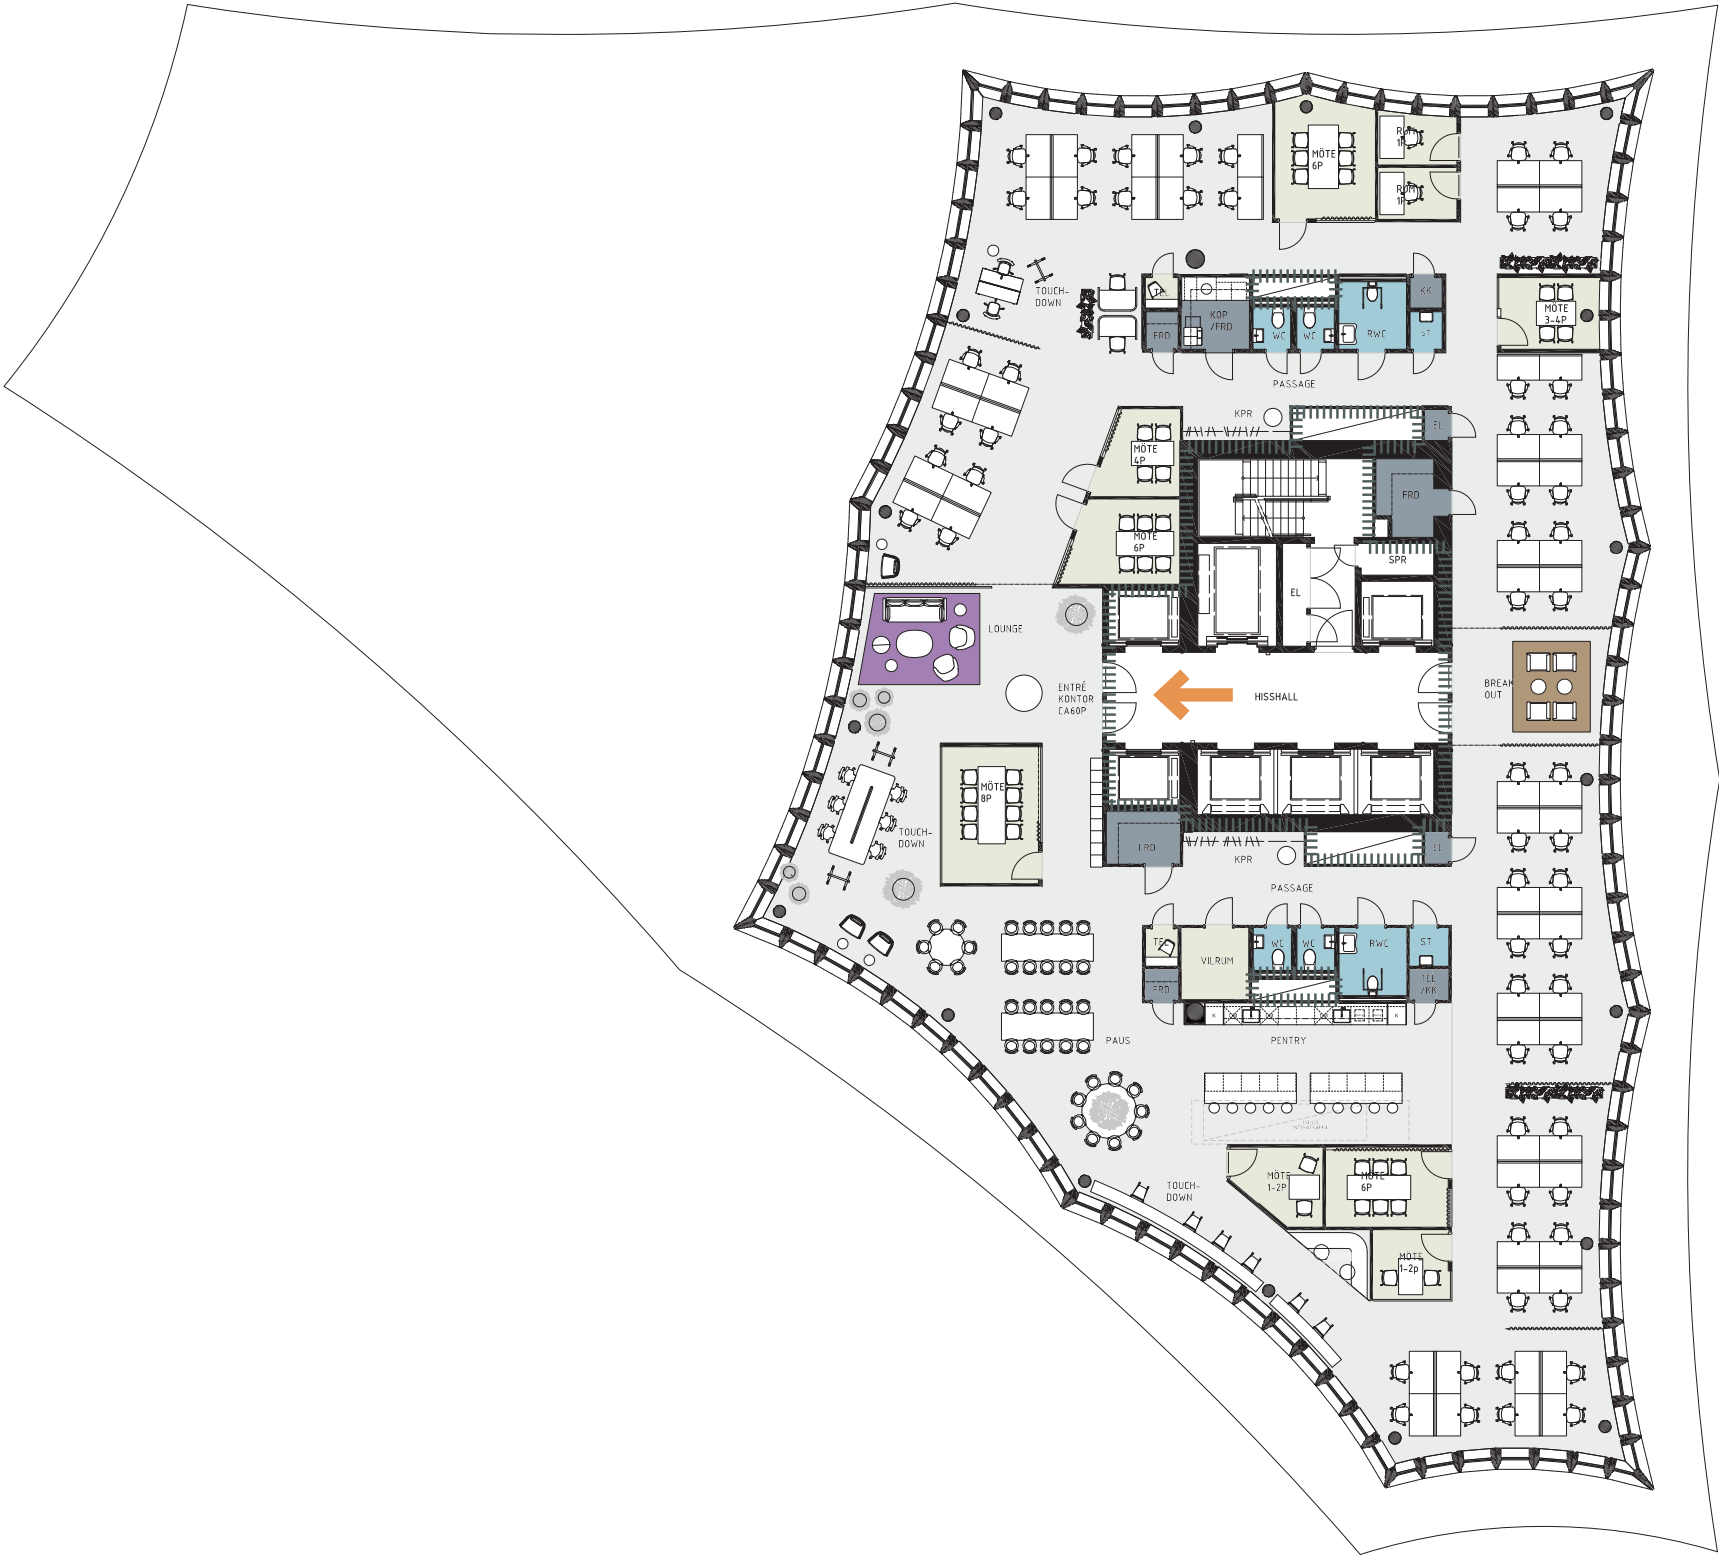

Sammanställning
/öppen layout

Nyckeltal

LOA : ~ 783 m²
13 m² / person
~ 85 % av medarbetarna får plats
samtidigt i pentry/paus

Rumsfördelning

- | | |
|----|------------------------------|
| 60 | Arbetsplatser i öppet kontor |
| 8 | Mötesrum |
| 4 | Samtal/Tyst |
| 1 | Vilrum |
| 1 | Pentry/Paus (51 pl) |
| 1 | Lounge |
| 2 | RWC |
| 4 | WC |
| 2 | Kapprum |
| 4 | Kopiering/Förråd |
| 2 | Städ |

Hyresgästskiss Lokal M / Torndelen Plan 8-11



Sammanställning /mixed layout

Nyckeltal

LOA : $\sim 783 \text{ m}^2$

16.3 m² / person

~ 100 % av medarbetarna får plats samtidigt i pentry/paus

Rumsfördelning

- | | |
|----|------------------------------|
| 30 | Arbetsplatser i öppet kontor |
| 18 | Arbetsplatser i kontorsrum |
| 7 | Mötesrum |
| 4 | Samtal/Tyst |
| 1 | Vilrum |
| 1 | Pentry/Paus (51 pl) |
| 2 | Lounge |
| 2 | RWC |
| 4 | WC |
| 2 | Kapprum |
| 4 | Kopiering/Förråd |
| 2 | Städ |