


ALTERNATIV HELPLAN PODIET

GLOBAL BUSINESS GATE | WATER HOUSE

SKISS PLAN 2-7

2025.05.15 SKALA 1:250

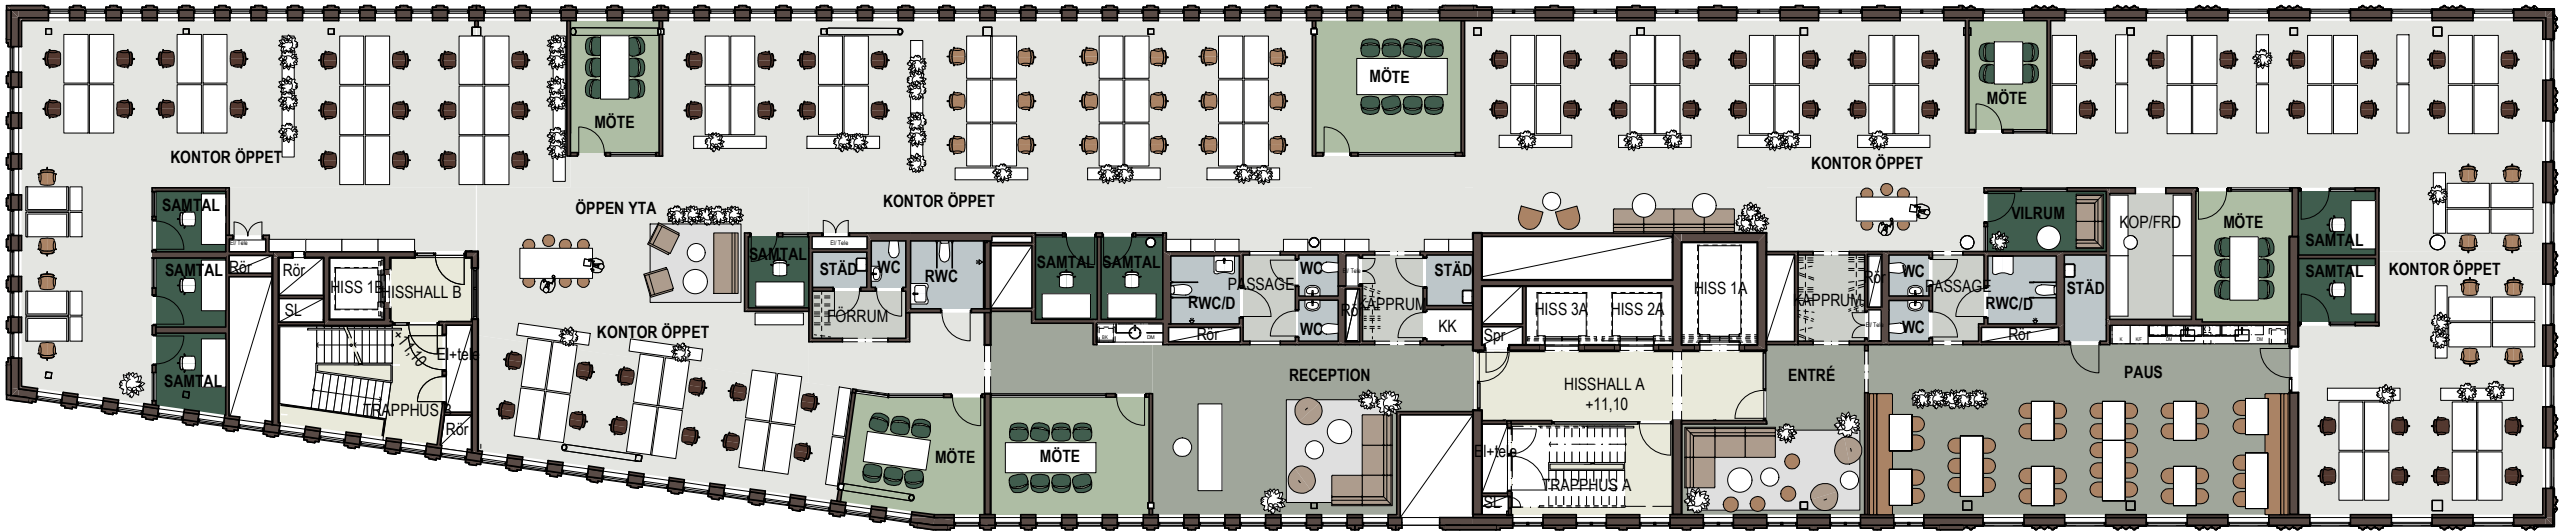


- 108 Arbetsplatser i öppet kontor
- 6 Mötesrum
- 9 Samtalsrum/Vilrum
- 8 RWC/WC
- 3 Kapprum
- 1 Lunch/Pausrum - 50 platser
- 1 Lounge - 10 platser
- 1 Kopiering/Förråd
- 3 Städ

NYCKELTAL

10,6 kvm / person

46-56% av medarbetarna får plats samtidigt i lunchrummet/loungen

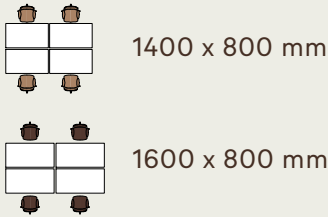


ALTERNATIV HELPLAN PODIET

GLOBAL BUSINESS GATE | WATER HOUSE

SKISS PLAN 2-7

2025.05.15 SKALA 1:250

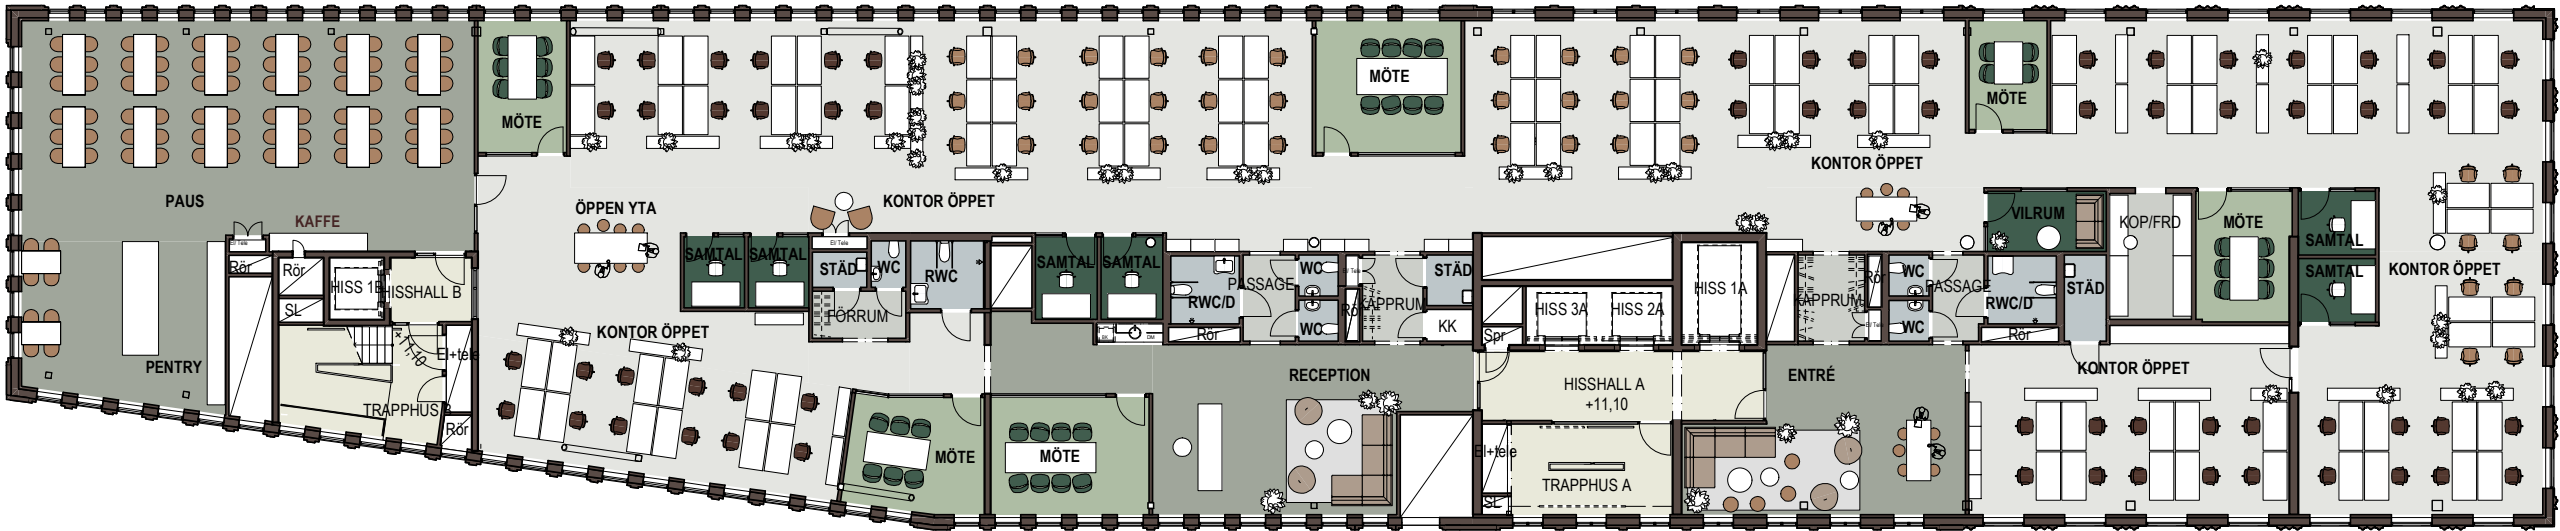


- 102 Arbetsplatser i öppet kontor
- 6 Mötesrum
- 7 Samtalsrum/Vilrum
- 8 RWC/WC
- 3 Kapprum
- 1 Lunch/Pausrum - 80 platser
- 1 Lounge/Touchdown - 16 platser
- 1 Kopiering/Förråd
- 3 Städ

NYCKELTAL

11,2 kvm / person

78% av medarbetarna får plats samtidigt i lunchrummet

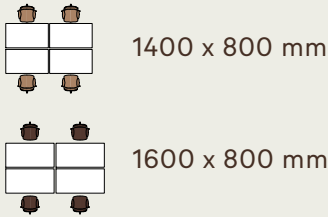

ALTERNATIV HELPLAN PODIET

GLOBAL BUSINESS GATE | WATER HOUSE

SKISS PLAN 2-7

2025.05.15 SKALA 1:250



EXTERN ZON


- 1 Lounge
- 1 Kaffestation
- 4 Mötesrum
- 3 RWC/WC
- 1 Städ

INTERN ZON

- 16 Arbetsplatser i öppet kontor
- 36 Arbetsplatser i kontorsrum
- 4 Mötesrum
- 2 Samtalsrum/Vilrum
- 8 RWC/WC
- 3 Kapprum
- 1 Lunch/Pausrum - 36 platser
- 2 Lounge
- 2 Kopiering/Förråd
- 3 Städ

NYCKELTAL

22 kvm / person
69% av medarbetarna får plats samtidigt i lunchrummet

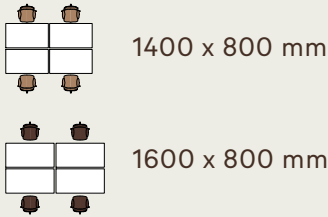

LOA: 1146 m²

ALTERNATIV HELPLAN PODIET

GLOBAL BUSINESS GATE | WATER HOUSE

SKISS PLAN 2-7

2025.05.15 SKALA 1:250



EXTERN ZON


- 1 Lounge
- 1 Kaffestation
- 4 Mötesrum
- 2 RWC/WC
- 1 Städ

INTERN ZON

- 16 Arbetsplatser i öppet kontor
- 48 Arbetsplatser i kontorsrum
- 3 Mötesrum
- 5 Samtalsrum/Vilrum
- 8 RWC/WC
- 3 Kapprum
- 1 Lunch/Pausrum - 42 platser
- 2 Lounge
- 2 Kopiering/Förråd
- 3 Städ

NYCKELTAL

17,9 kvm / person
66% av medarbetarna får plats samtidigt i lunchrummet

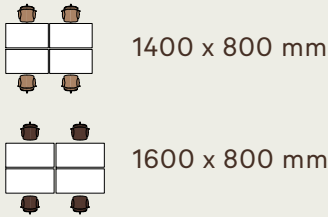

LOA: 1146 m²

KROOK & TJÄDER
PROJEKTNUMMER: 20 17.223-1-00