


ALTERNATIV HELPLAN TORNET

GLOBAL BUSINESS GATE | WATER HOUSE

SKISS PLAN 8-12

2025.05.15 SKALA 1:250

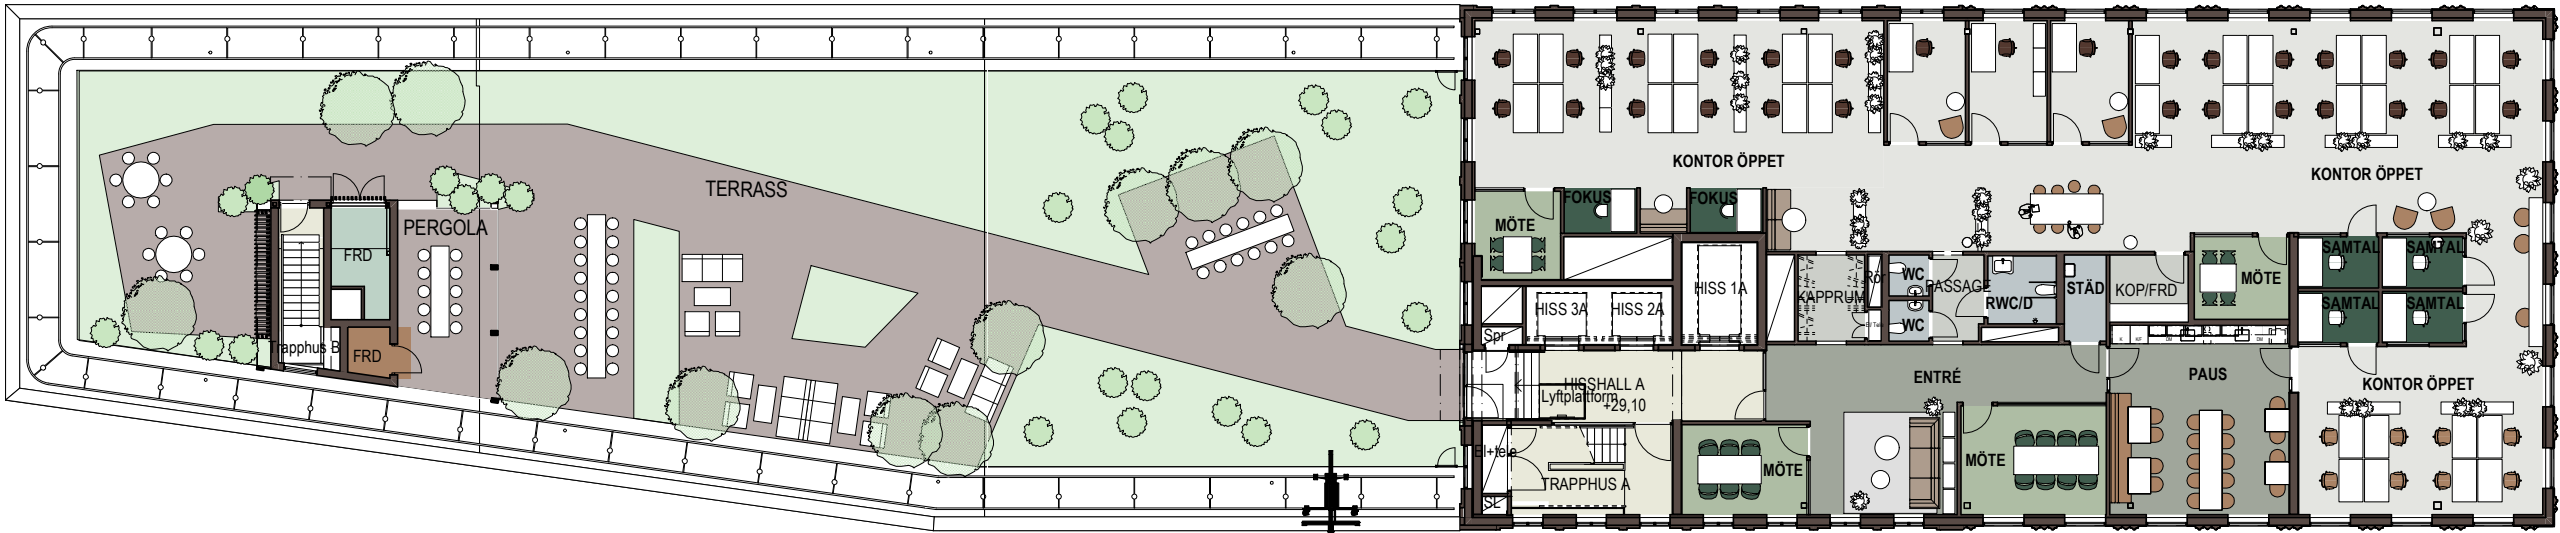

- 34 Arbetsplatser i öppet kontor
- 3 Arbetsplatser i kontorsrum
- 4 Mötesrum
- 4 Samtalsrum
- 3 RWC/WC
- 1 Kapprum
- 1 Lunch/Pausrum - 22 platser
- 1 Kopiering/Förråd
- 1 Stä

NYCKELTAL

13,5 kvm/ person

59% av medarbetarna får plats samtidigt i lunchrummet

